


- Legende Architektur
- Bauteile Bestand
  - Bauteile Neubau
  - Bauteile Abbruch

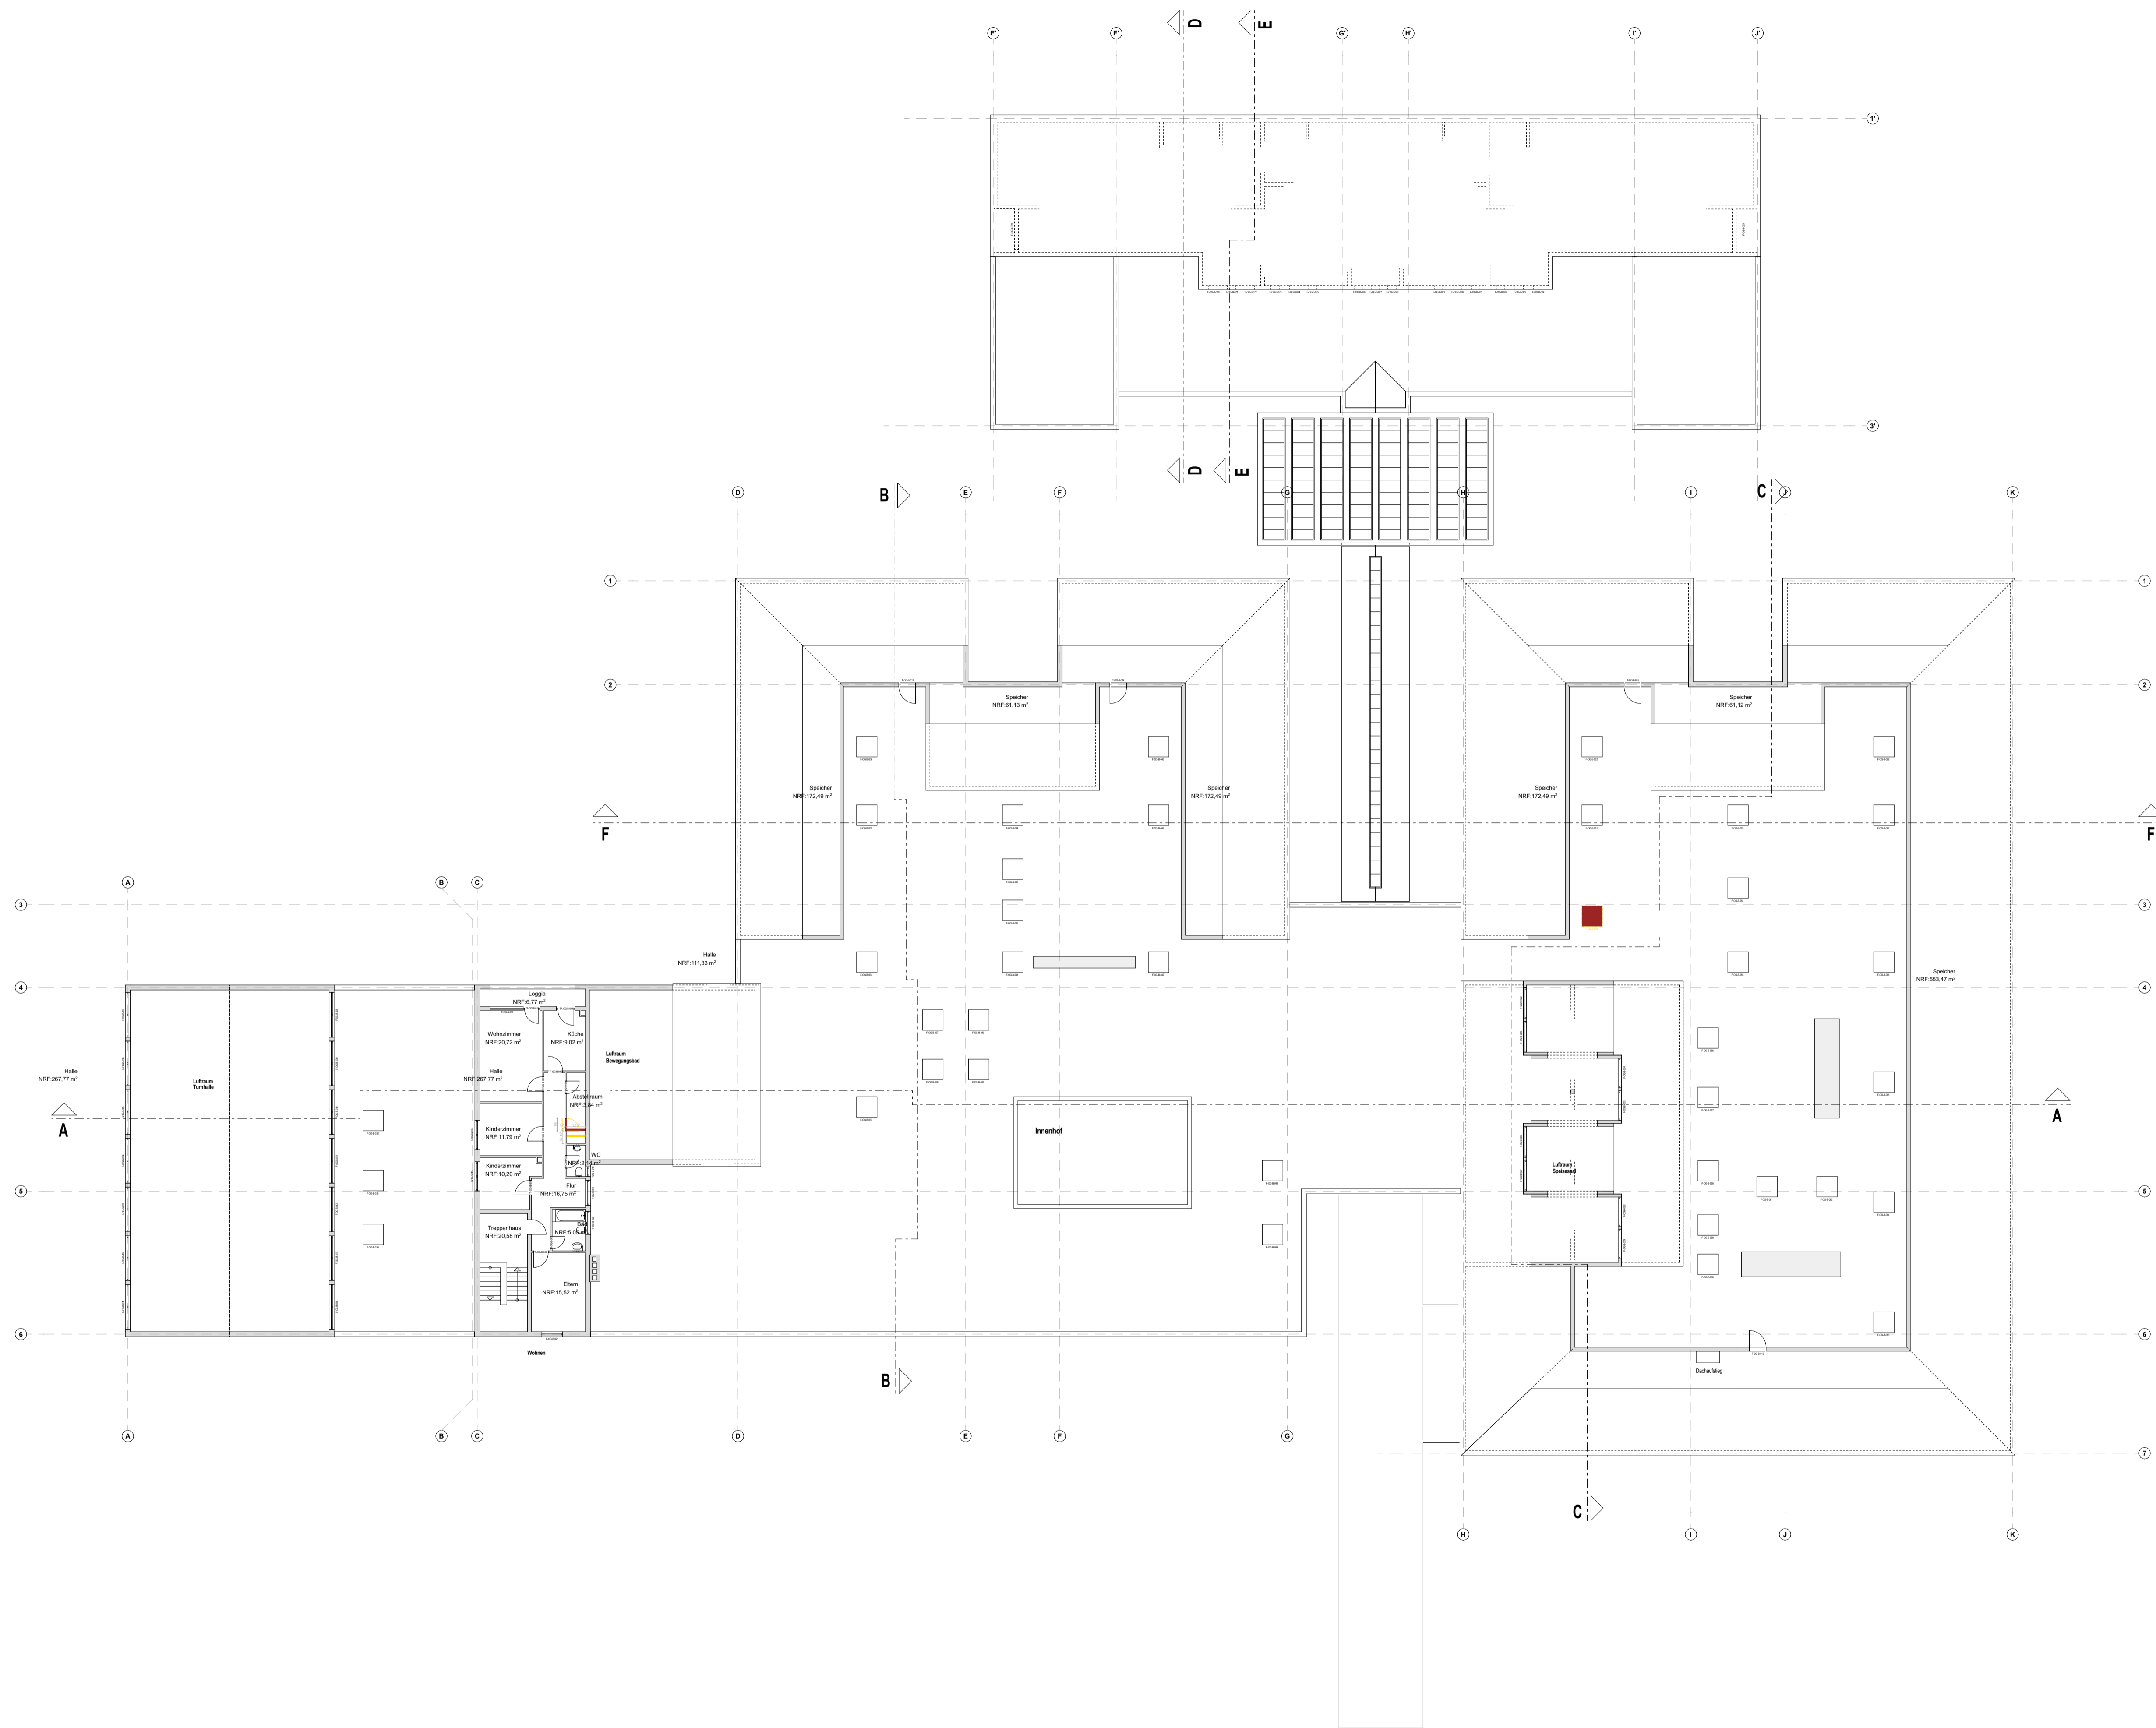

Orientierung

± 0,00 OKFFB EG = 129,01 m ü. NN

**Modernisierung und Brandschutzsanierung**  
**Friedrich-von-Bodelschwingh-Schule**  
 Brandschutzsanierung, Umbau und Modernisierung Bewegungsbad

Friedr.-v.-Bodelschwingh-Schule, Pörschacher Str. 12, 65187 Wiesbaden  
 Gemarkung Biebrich, Flur 11, Flurstück 153/6

Bauherrschaft  
 Stadt Wiesbaden | Der Magistrat | Hochbauamt  
 Gustav-Stresemann-Ring 15  
 65189 Wiesbaden

Datum / Freigabe / Unterschrift

Architekt  
**grüningerarchitekten** | BDA  
 Grüninger · Kurt · Muntermann · PartG mbB  
 Havelstraße 16, 64306 Darmstadt  
 Tel 06151 39240-0, Fax 06151 39240-50  
 mail@grueningerarchitekten.de  
 www.grueningerarchitekten.de

Zeichnung  
**Grundriss Obergeschoss**

Phase	3 Entwurfsplanung		
Maßstab	1:200	gezeichnet	Datum
Planformat	594 x 841 A1	Plannummer	Index
		pb	27.06.2023
		GR 03	