


- Legende Architektur
- Bauteile Bestand
  - Bauteile Neubau
  - Bauteile Abbruch

23-V-40-0022 \_ Anlage 1d

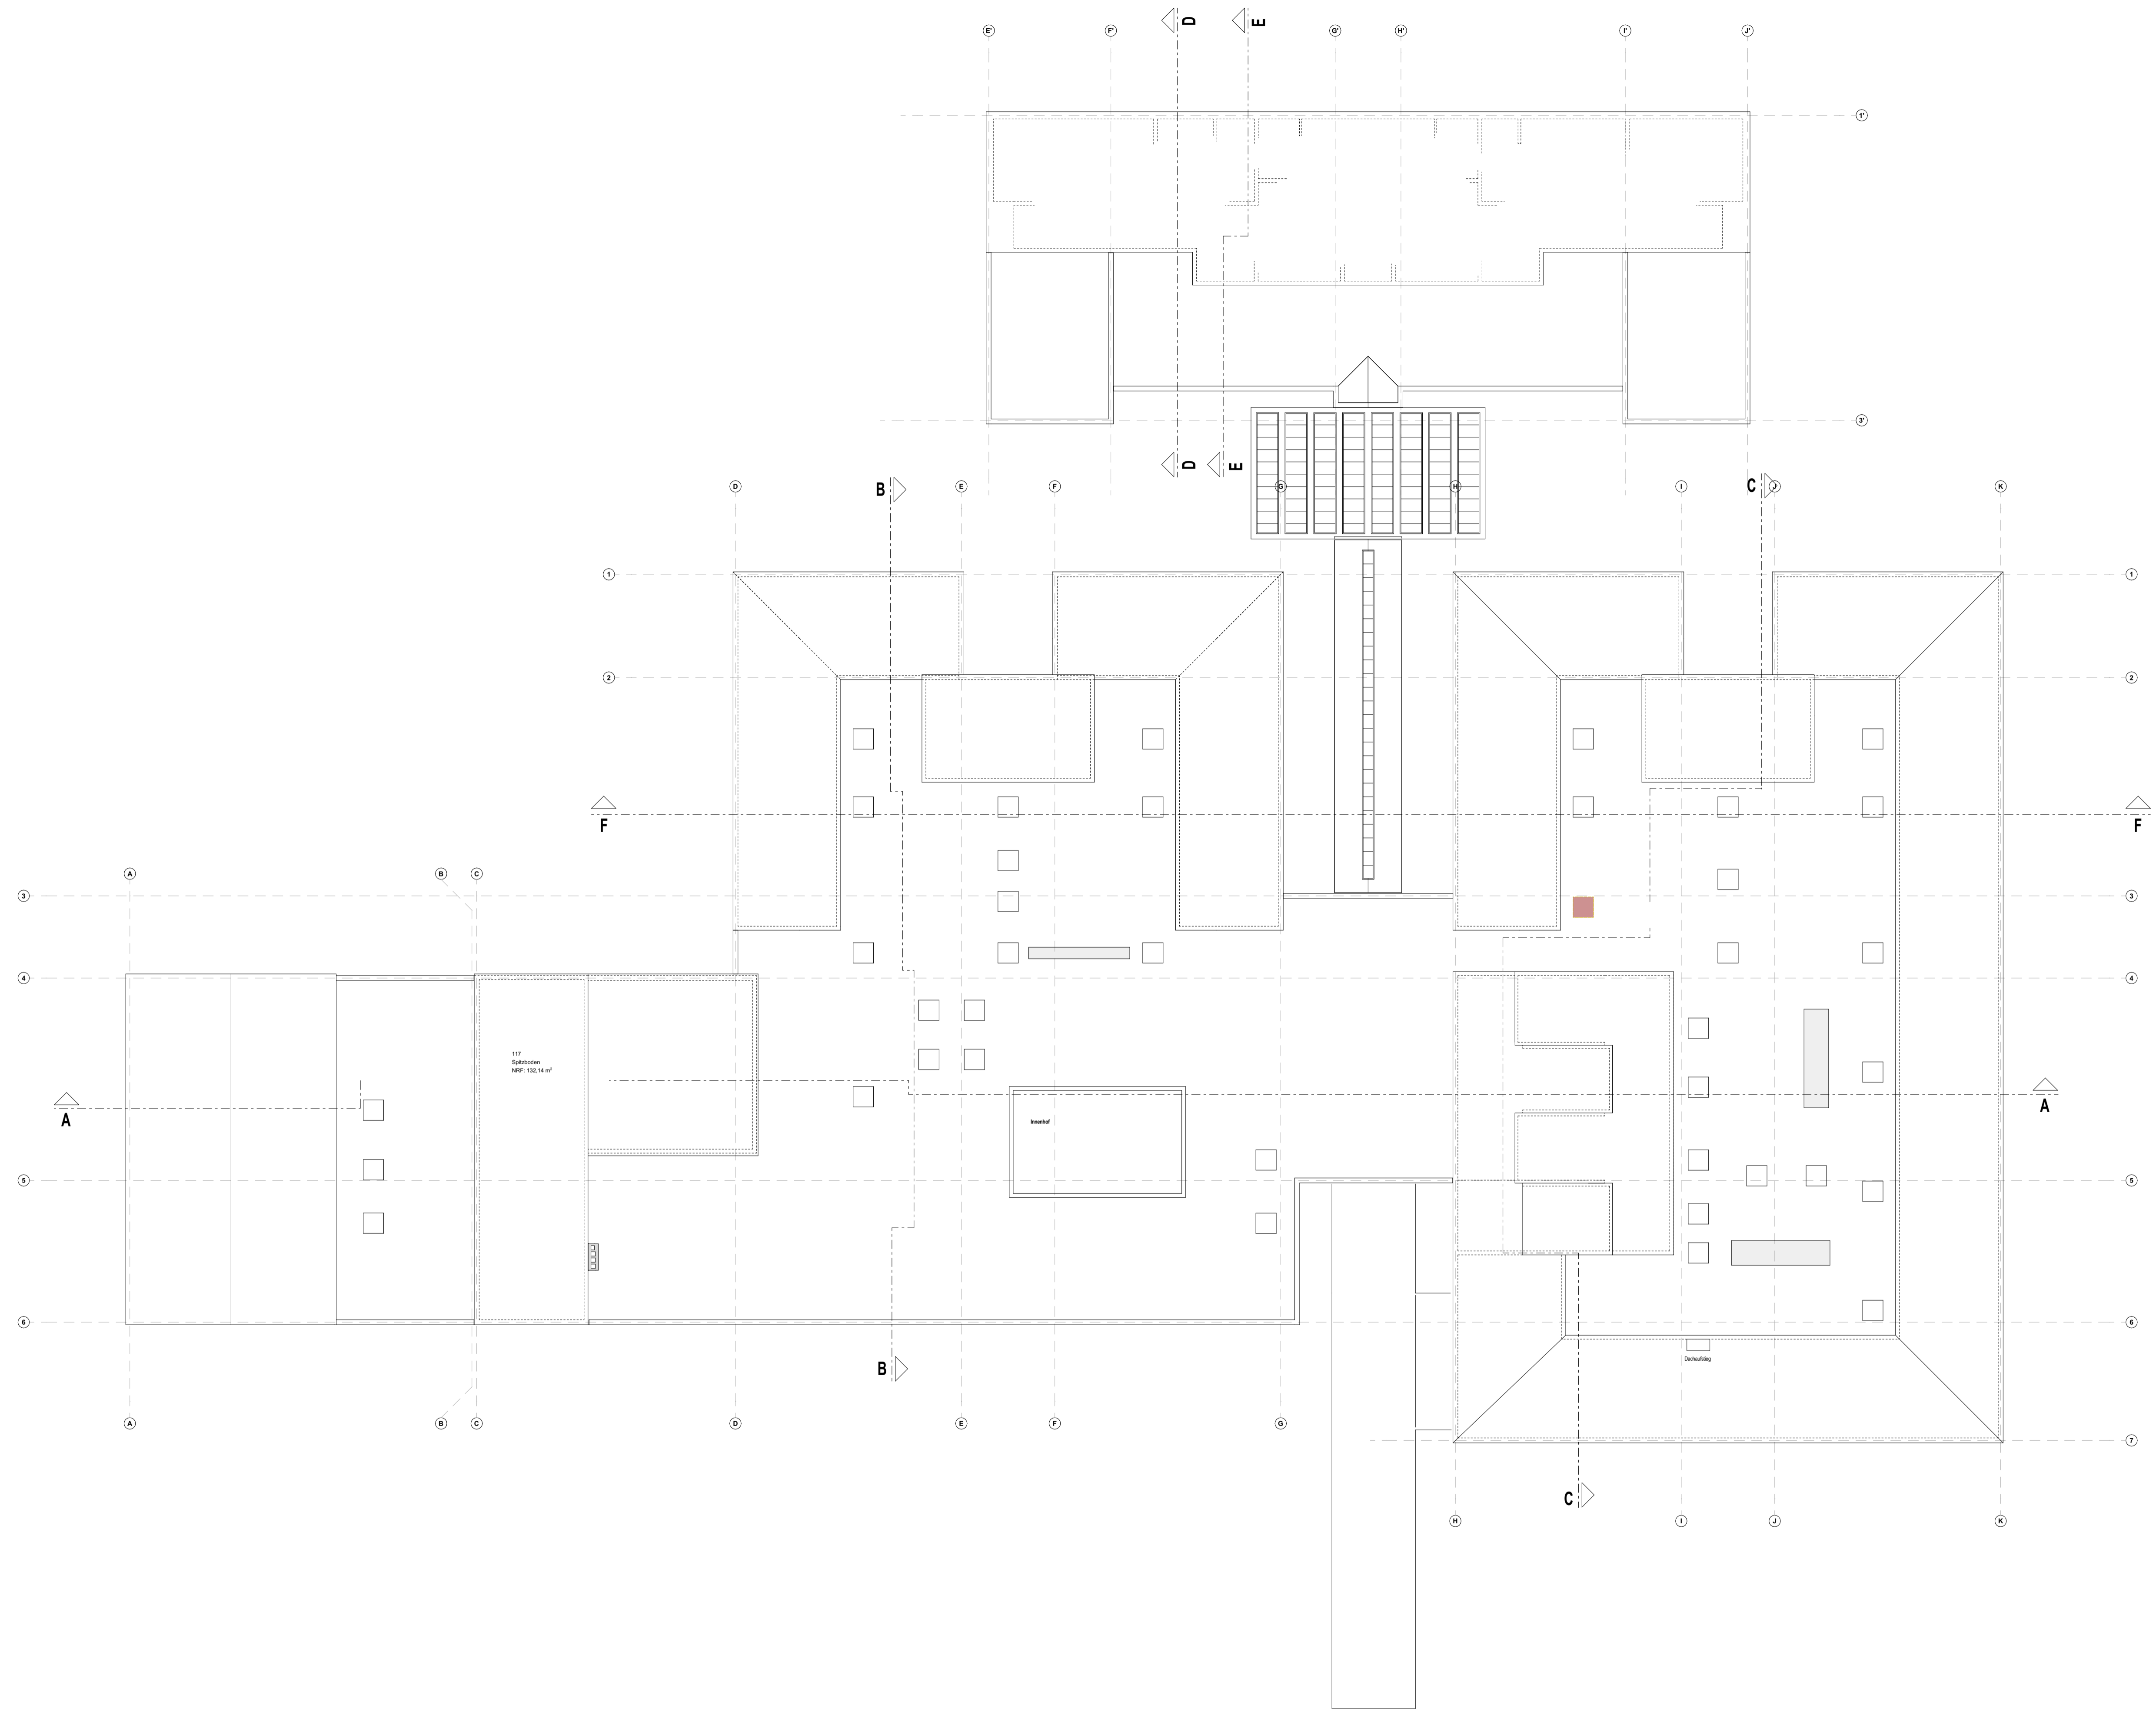

Orientierung			
± 0,00 OKFFB EG = 129,01 m ü. NN <span style="float: right;">⊗</span>			
<b>Modernisierung und Brandschutzsanierung</b> <b>Friedrich-von-Bodelschwingh-Schule</b>			
Brandschutzsanierung, Umbau und Modernisierung Bewegungsbad			
Friedr.-v.-Bodelschwingh-Schule, Pörschacher Str. 12, 65187 Wiesbaden Gemarkung Biebrich, Flur 11, Flurstück 153/6			
Bauherrschaft			
Stadt Wiesbaden   Der Magistrat   Hochbauamt Gustav-Stresemann-Ring 15 65189 Wiesbaden			
Datum / Freigabe / Unterschrift			
Architekt			
<b>grüningerarchitekten</b>   BDA Grüninger · Kurt · Muntermann · PartG mbB Havelstraße 16, 64306 Darmstadt Tel 06151 39240-0, Fax 06151 39240-50 mail@grueningerarchitekten.de www.grueningerarchitekten.de			
Zeichnung			
<b>Grundriss Dachgeschoss</b>			
Phase	3 Entwurfsplanung		
Maßstab	1:200	gezeichnet	pb Datum 27.06.2023
Planformat	594 x 841 A1	Plannummer	GR 04 Index