


- Legende Architektur
- Bauteile Bestand
 - Bauteile Neubau
 - Bauteile Abbruch

23-V-40-0022 _ Anlage 1e

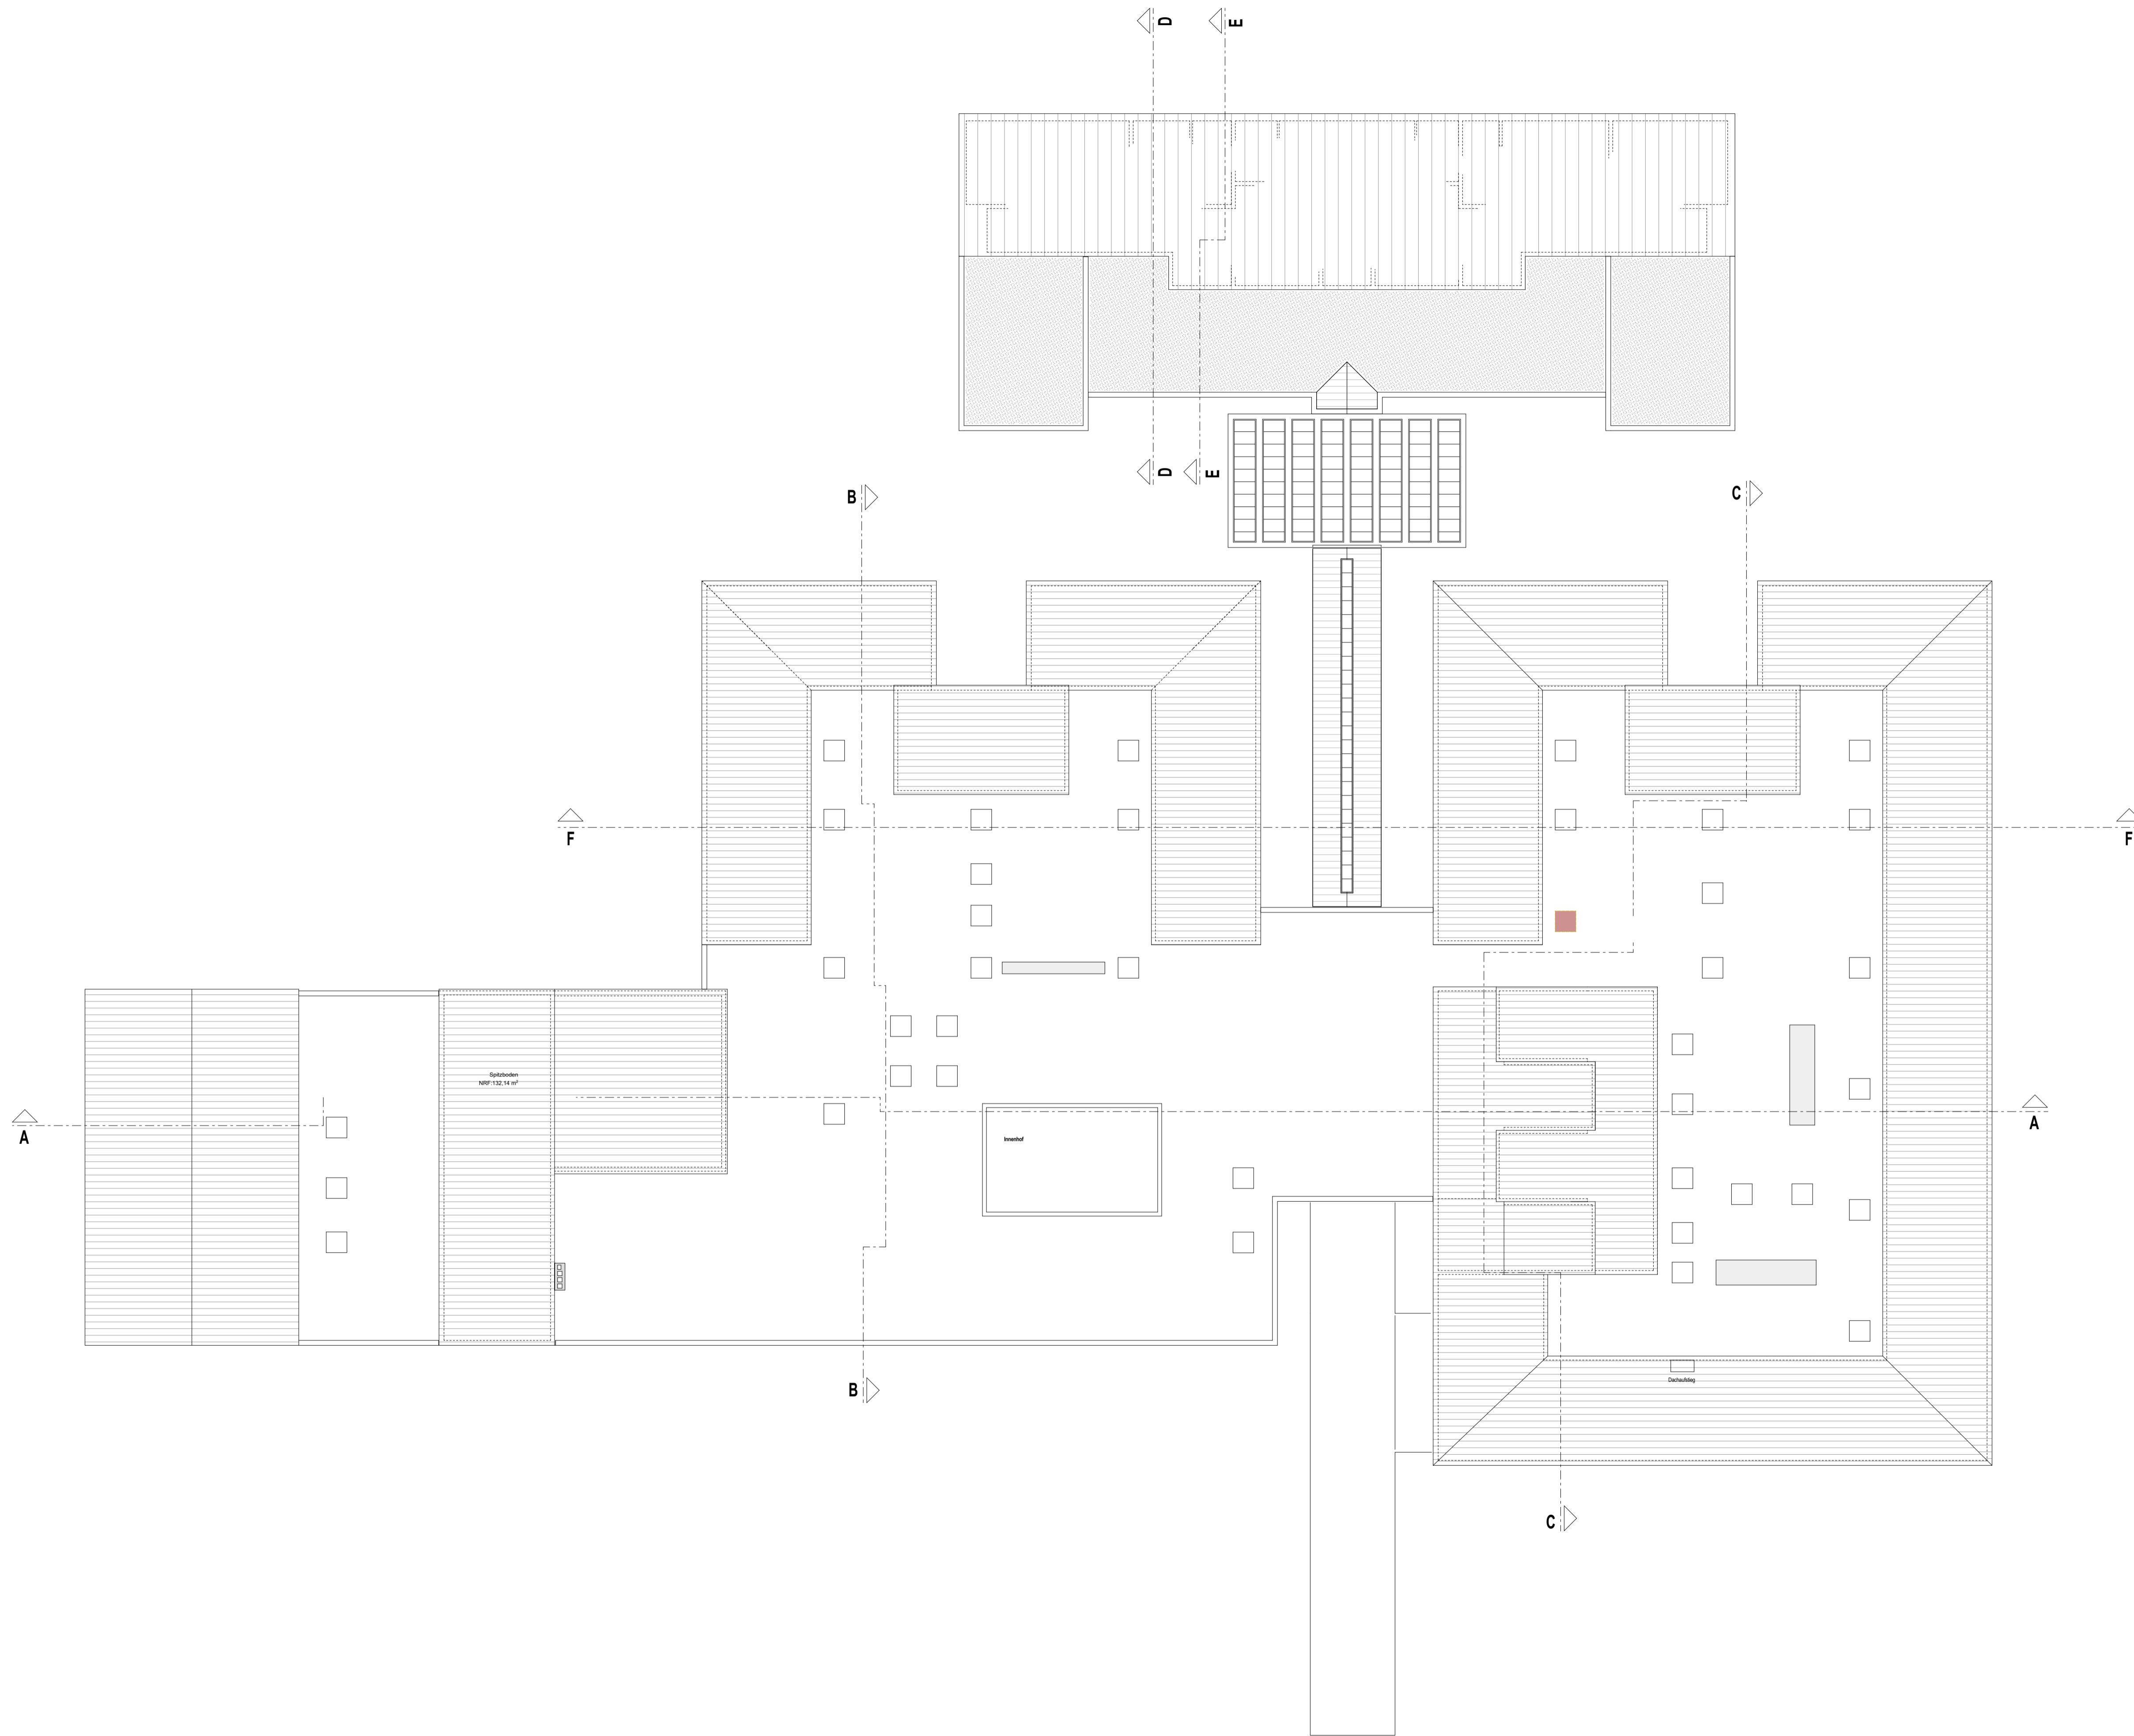

Orientierung
 ± 0,00 OKFFB EG = 129,01 m ü. NN

**Modernisierung und Brandschutzsanierung
 Friedrich-von-Bodelschwingh-Schule**
 Brandschutzsanierung, Umbau und Modernisierung Bewegungsbad

Friedr.-v.-Bodelschwingh-Schule, Pörschacher Str. 12, 65187 Wiesbaden
 Gemarkung Biebrich, Flur 11, Flurstück 153/6

Bauherrschaft
 Stadt Wiesbaden | Der Magistrat | Hochbauamt
 Gustav-Stresemann-Ring 15
 65189 Wiesbaden

Datum / Freigabe / Unterschrift

Architekt
grüningerarchitekten | BDA
 Grüninger · Kurt · Muntermann · PartG mbB
 Havelstraße 16, 64306 Darmstadt
 Tel 06151 39240-0, Fax 06151 39240-50
 mail@grueningerarchitekten.de
 www.grueningerarchitekten.de

Zeichnung
Dachaufsicht

| | | | |
|------------|-------------------|------------|------------|
| Phase | 3 Entwurfsplanung | | |
| Maßstab | 1:200 | gezeichnet | pb |
| Planformat | 594 x 841 A1 | Plannummer | DA 1 |
| | | Datum | 27.06.2023 |
| | | Index | - |

