


24-V-40-0007 _ Anlage 4

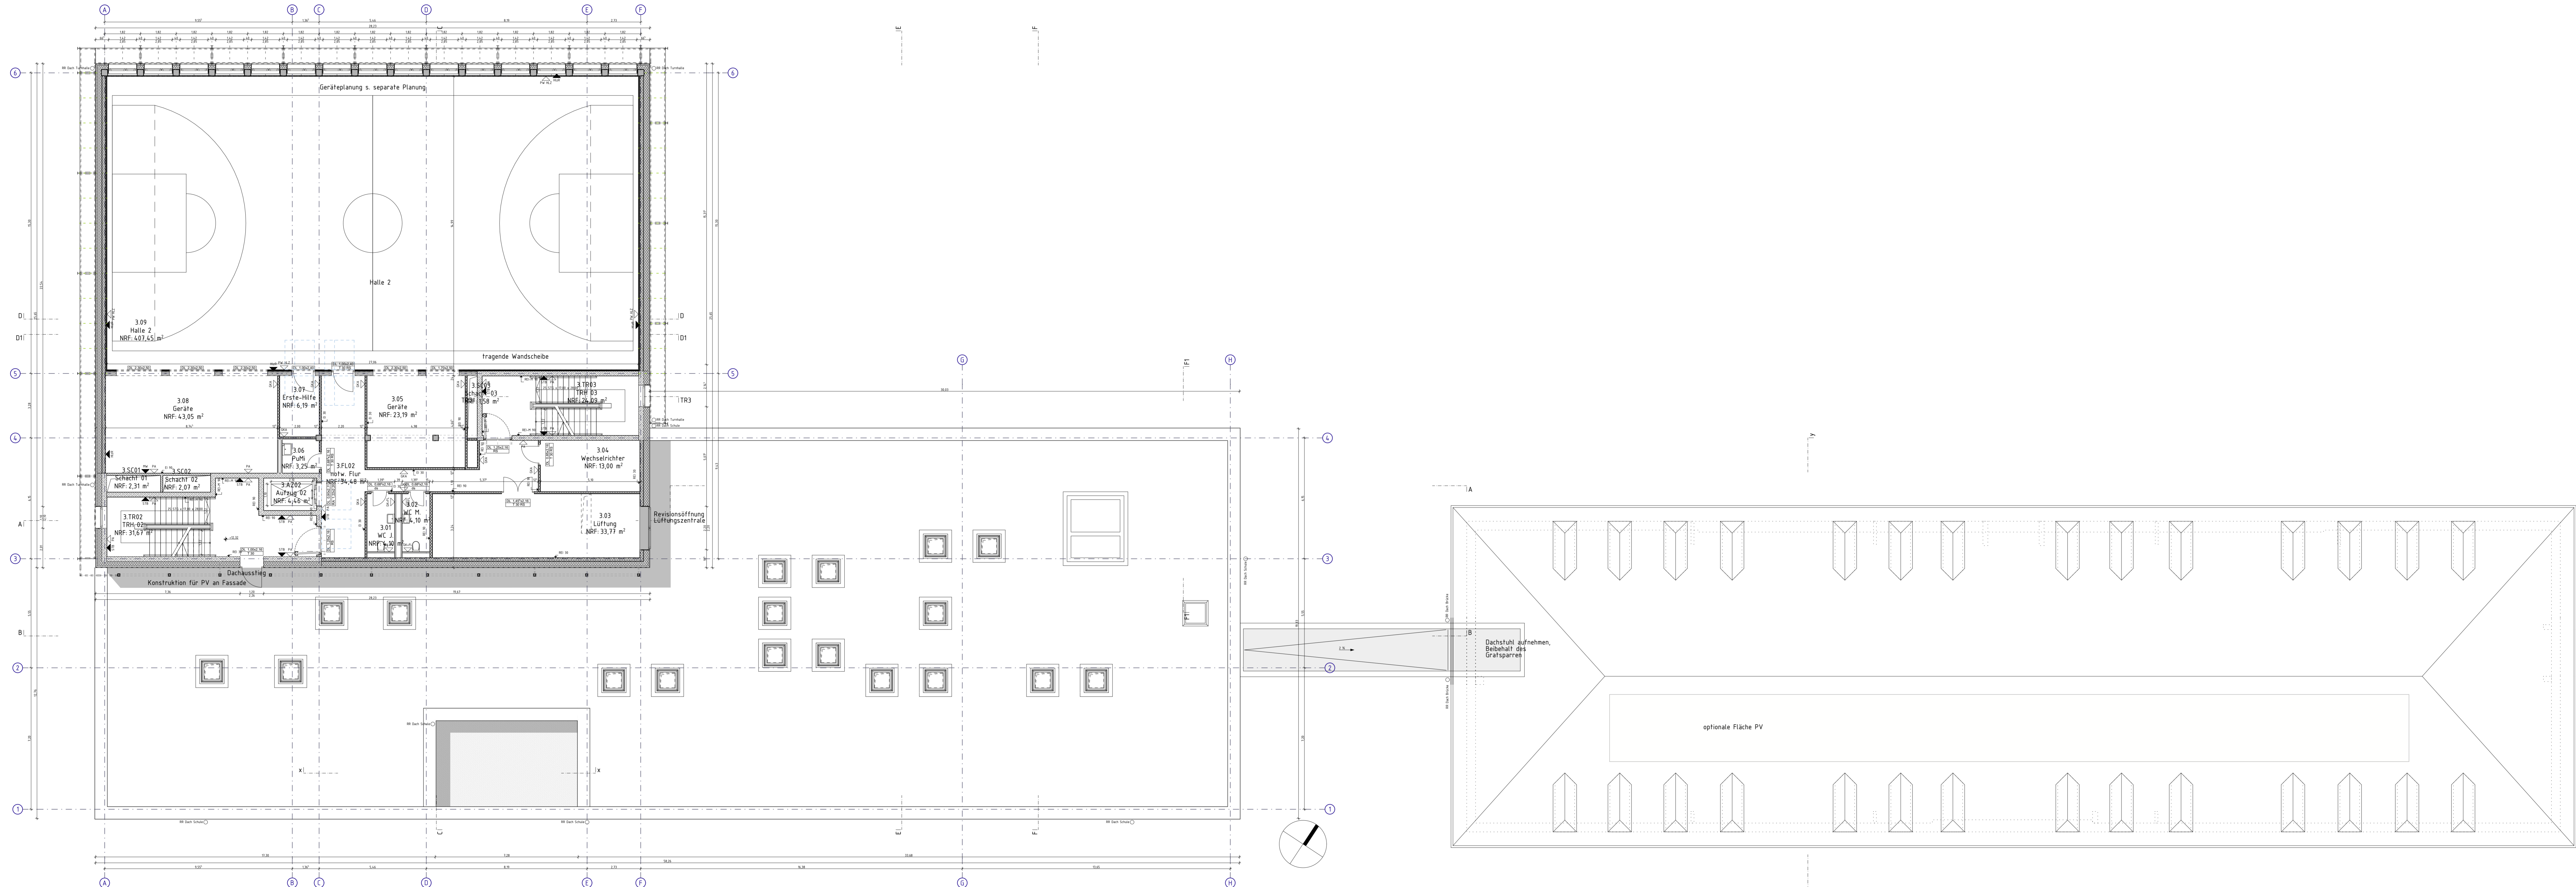

LEGENDE

OKFF EG ± 0,00 = +88,05m ueNN
Alle Höhenangaben beziehen sich auf OKFF.

BD	Büdenenddurchbruch	OK	Oberkante	UZ	Unterzug
BBH	Brüstungshöhe OKFF	RD	Rohdecke	UEZ	Überzug
BS	Bodenschlitz	RR	Regenrohr	VK	Vorderkante
DD	Deckendurchbruch	RWA	Rauch-/Wärmedämmung	VSS	Versatzschale
DS	Deckenschlitz	SUK	Sturzunferkante	WÜ	Wanddurchbruch
FF	Fertigfußboden	TS	Transmissiema	WS	Wandschlitz
FR	Fallrohr	SP	Sprinklerleitung	WÜ	wasserdurchlässiger Beton
HK	Heizkörper	SW	schwarze Wärme		
LH	lichte Raumhöhe	UK	Unterkante		
NE	Nachbauwerk	UKF	Unterkante fertig		

Schraffuren / Symbole / Flächen

[Symbol]	Stahlbeton	[Symbol]	Wandquälitäten
[Symbol]	Betonfertigteile	[Symbol]	BESA
[Symbol]	Mauerwerk	[Symbol]	FL
[Symbol]	Holz massiv	[Symbol]	GKA
[Symbol]	Holzständerwand	[Symbol]	SP
[Symbol]	Dämmung	[Symbol]	VSA
[Symbol]	Deckendurchbruch	[Symbol]	GK-FL
[Symbol]	Wanddurchbruch	[Symbol]	GLS
[Symbol]	Schlitz	[Symbol]	HLZ
[Symbol]	wandhydrant		

Raumtempel

[Symbol]	Raumnr.
[Symbol]	Raumbezeichnung
[Symbol]	Ergänzung
[Symbol]	Fläche

Türtempel

[Symbol]	Rohbauöffnung
[Symbol]	Brandschutzkl.
[Symbol]	Türqualitäten
[Symbol]	DS
[Symbol]	T30
[Symbol]	T90
[Symbol]	RS
[Symbol]	NOE

Wandquälitäten

[Symbol]	MWFGA	[Symbol]	Mauerwerk Fugenglättstrich + Anstrich
[Symbol]	STB	[Symbol]	Stahlbeton
[Symbol]	PA	[Symbol]	Putz + Anstrich
[Symbol]	V5-FL	[Symbol]	Versatzschale + Fliesen
[Symbol]	F90	[Symbol]	Wand mit F90-Brandschutzkl.
[Symbol]	F90 A+H	[Symbol]	Wand mit F90-Brandschutzkl./nichtbrennbarer Baustoff, Widerstandsfähig gegen zusätzliche mechanische Belastung
[Symbol]	F30	[Symbol]	Wand mit F30-Brandschutzkl.
[Symbol]	RS	[Symbol]	Rauchschutzglas-/Fassade

Barrierefreiheit

[Symbol]	15 m	Platzbedarf Rollstuhl vor Türen	[Symbol]	Türöffner/ automatische Türen
[Symbol]	1,50 m	Anfahrbereich neben Türsicken		

Projektbezeichnung	SC	SC	24.05.24	B
Anpassungen Statik	SC	SC	25.03.24	A
ÄNDERUNG	BEARB.	GEZ.	DATUM	INDEX

PLANÜBERSICHT:

BAUHERR:
SEC Stadtentwicklungsgesellschaft Wiesbaden mbH
Königsplatz, Adenauer-Ring 11
65183 Wiesbaden
Tel.: 0611V 770080

UNTERSCHRIFT BAUHERR:

Architekt:
Ferdinand Heide Architekt Planungsgesellschaft mbH
Alte Fechenheim 103
60386 Frankfurt am Main
Tel.: 069V 4209210

UNTERSCHRIFT ARCHITEKT:

BAUVORHABEN:
Erweiterung der Bertha- von- Suttner- Schule um einen Neubau mit Sporthalle mit zwei Einfeldhallen und Umbau der Bestandschule

PLANNUMMER:
BVS_4_ARC_GR_03_----_0100_B

PLANNHALT:	06_Bauzeichnungen	BEARBEITET:	SC
Grundriss 3. Obergeschoss		GEZEICHNET:	SC
und Dachaufsicht Bestand		MAßSTAB:	1:100
		DATUM:	21.03.2024