


- | | | | | | |
|----------|-------|----------------------|---------|---------|------------|
| projekt | ILP1 | igemark | baucard | lebense | igekant |
| g519 | 3 | ARC | - | - | LPL |
| plannr | 100 | trivise | istatus | istatum | |
| | | | F | | 12.03.2025 |
| Lageplan | | | | | |
| | | | | | |
| | | | | | |
| | | | | | |
| | | | | | |
| | | | | | |
| | | | | | |
| | | | | | |
| | | | | | |
| trid. | Datum | Änderung / Ergänzung | | | bearb. |

Schillerplatz 1 - 2
65185 Wiesbaden
Tel.: +49 (0) 611 / 31 - 2207

Poststraße 7
64293 Darmstadt
telefon 06151 / 81160
telefax 06151 / 899897
info(at)herzig-architekten.de

3	Entwurfsplanung
---	-----------------

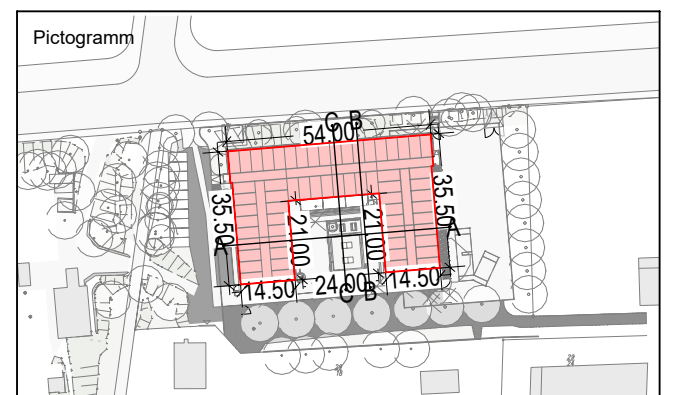

gez.	gepr.	Plangröße	Höhenlage über NN	Erstfreigabe	Maßstab
II	bg	420/650	± 0,00 = 89,25 ü. NHN	12.03.2025	1:200



proj.	g519-3-ARC	00-GRU
Blatt	200	F
Datum	12.03.2025	
Grundriss EG		
nr.		
datum		
anlass		
architekt		
bauführer		
verf.		
datum		
anlass		
architekt		
bauführer		
verf.		

Bauherr LH Wiesbaden - Städt. Schulamt


Schillerplatz 1 - 2
65185 Wiesbaden
Tel.: +49 (0) 611 / 31 - 2207

Architekten herzig | architekten
architekten und ingenieure gmbh

Poststraße 7
64293 Darmstadt
telefon 06151 / 81160
telefon 06151 / 800897
info(at)herzig-architekten.de

Hafenschule Interim
Saarbrücker Allee 35, 65201 Wiesbaden

3 Entwurfsplanung

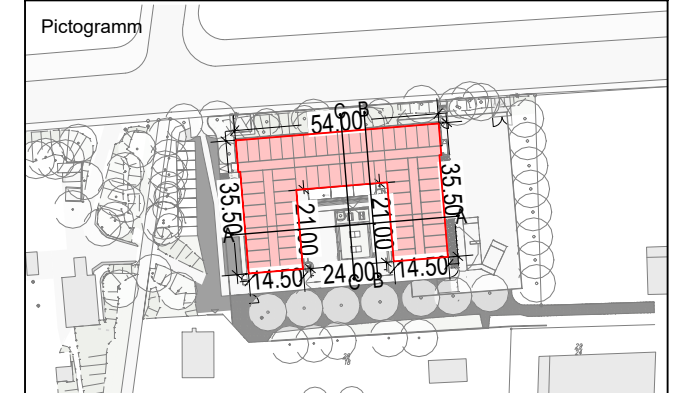

gez.	gepr.	Plangröße	Höhenlage über NN	Ersthergeber	Multisab
f	bg	420930	± 0.00 + 89.25 u. NN	12.03.2025	1:100



29
18




Bauherr LH Wiesbaden - Städt. Schulamt


Architekten **herzig | architekten**
architekten und ingenieure gmbh

Poststraße 7
64293 Darmstadt
telefon 06151 / 81160
telefax 06151 / 899897
info[at]herzig-architekten.de

3	Entwurfsplanung
---	-----------------

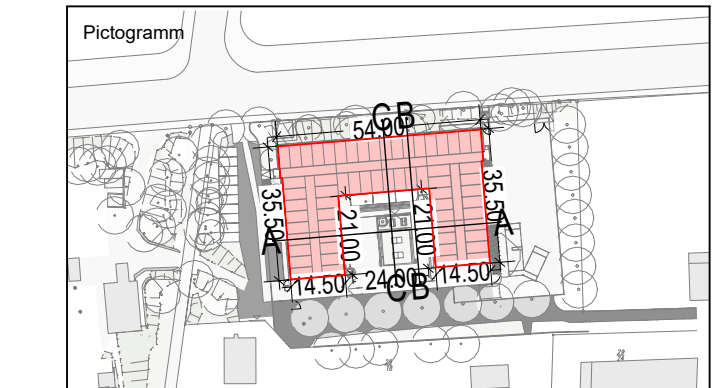

gez.	gepr.	Planghöhe	Höhenlage über NN	Erstfreigabe	Maßstab
II	bg	420650	$\pm 0,00 = 89,25 \text{ ü. NN}$	12.03.2025	1:100

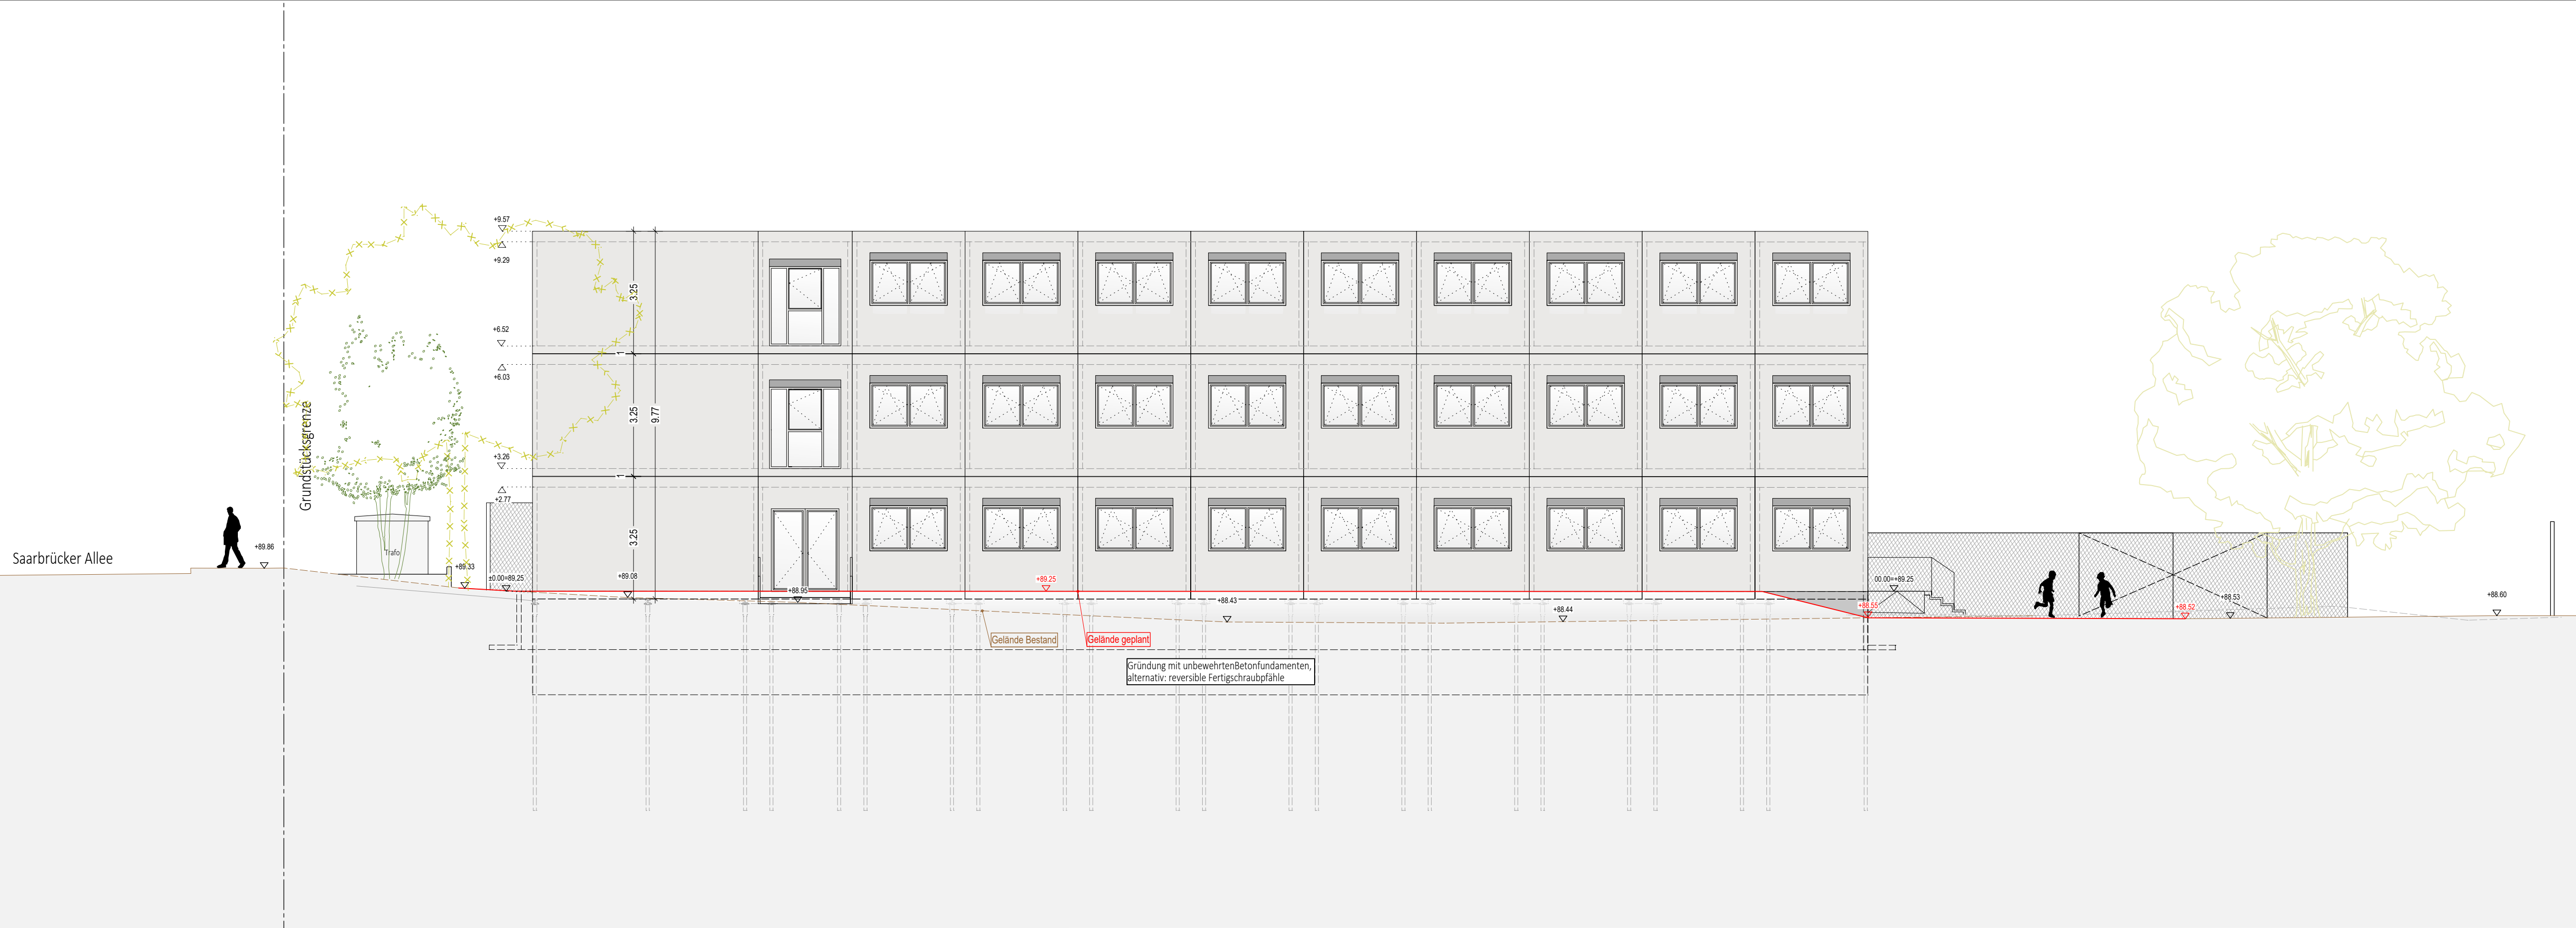

Ansicht Nord

projekt	ILPH	IGewerk	Ibauteil	Iebene	Iplanart
g519 · 3 · ARC					· ANS

planer	Index	Status	Idatum
400		F	12.03.2025

Ansichten Nord - Süd

Ind.	Datum	Änderung / Ergänzung	bearb.

Bauherr LH Wiesbaden - Städt. Schulamt


Schillerplatz 1 - 2
65185 Wiesbaden
Tel.: +49 (0) 611 / 31 - 2207

Architekten herzig | architekten
architekten und ingenieure gmbh

Poststraße 7
64293 Darmstadt
telefon 06151 / 81160
telefax 06151 / 899897
info(at)herzig-architekten.de

Hafenschule Interim
Saarbrücker Allee XX, 65201 Wiesbaden

3 Entwurfsplanung

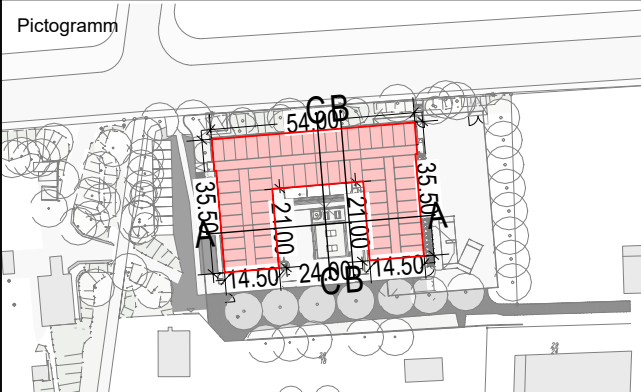

gez.	gepr.	Plangröße	Höhenlage über NN	Erstfreigabe	Maßstab
ll	bg	500/297	± 0.00 = 89.25 ü. NNH	12.03.2025	1:100

