


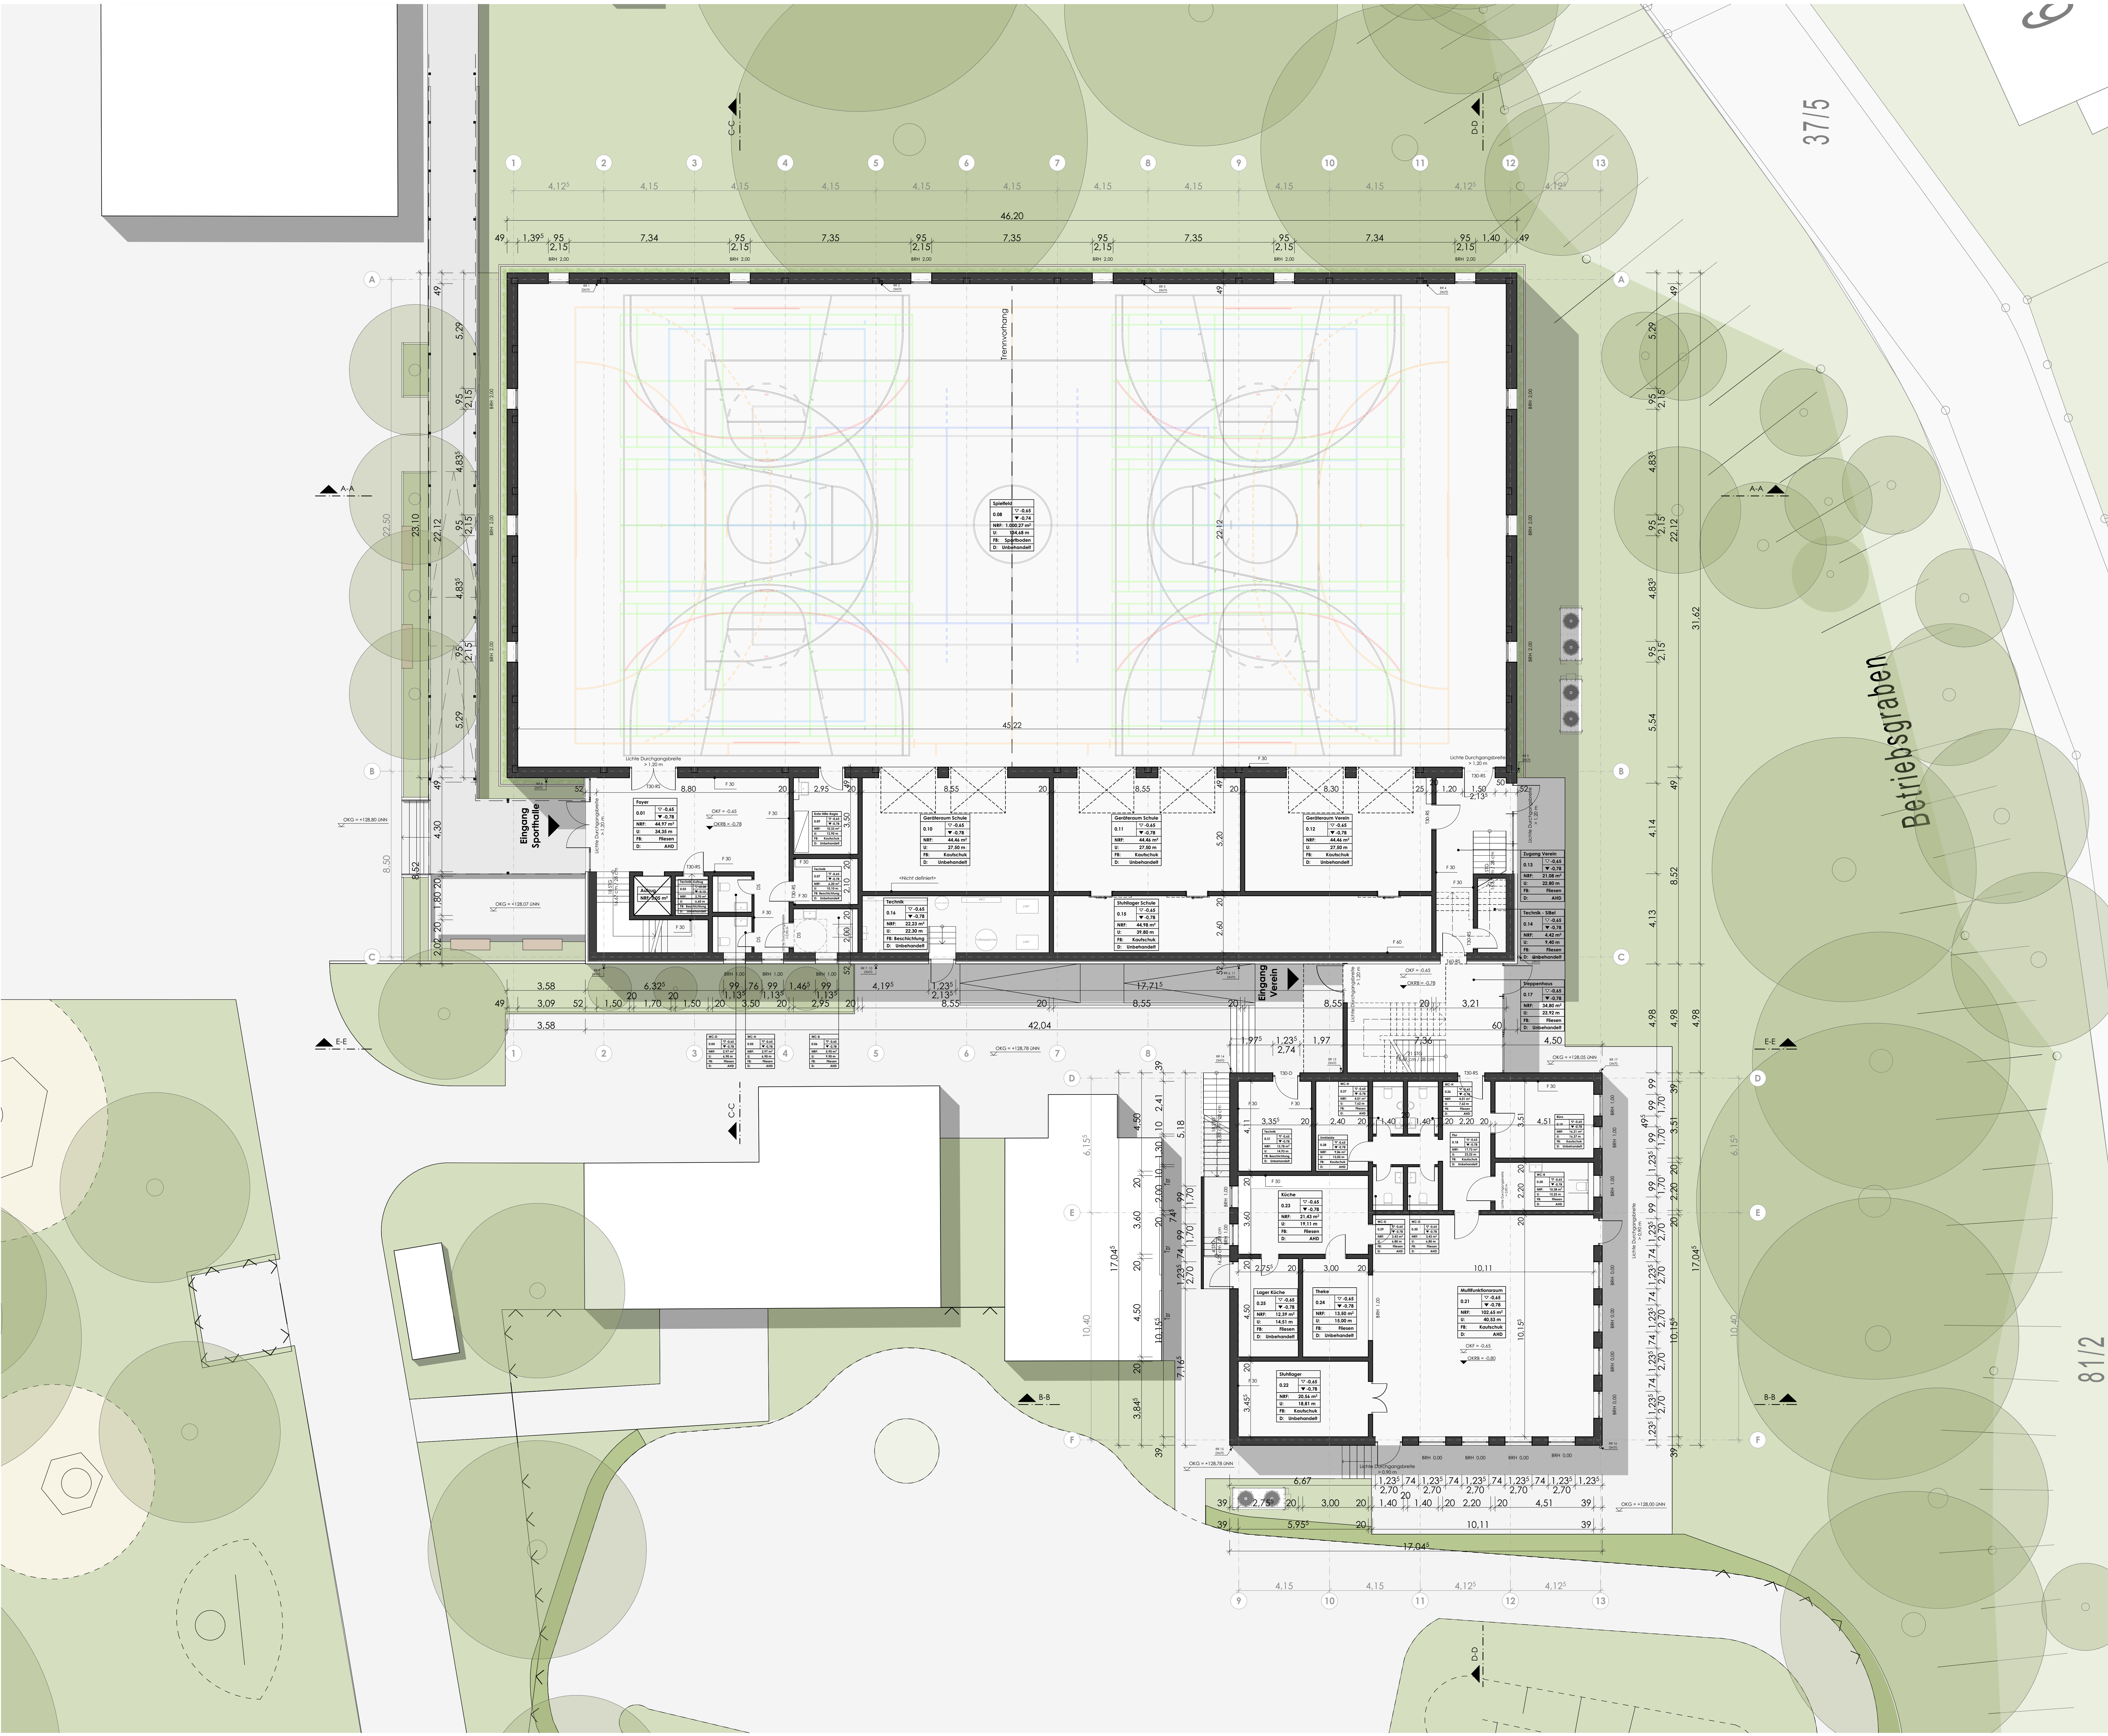

Grundriss Erdgeschoss

Bauvorhaben
Karl-Gärtner-Schule - Zweifachsporthalle mit Vereinsanbau
Wilhelm-Dietz-Straße 5
65205 Wiesbaden

Bauherr
SEG Stadtentwicklungsgesellschaft
Wiesbaden mbH
Konrad-Adenauer-Ring 11
65187 Wiesbaden
Tel.: 0611/778080
Fax: 0611/7780819
E-Mail: info@seg-wiesbaden.de
Web: www.seg-wiesbaden.de

Architektur
Architektur.SCHÖN
Diplom-Ingenieur
Freier Architekt AKH
Architektur.SCHÖN
Venatorstraße 10
65191 Wiesbaden
Tel.: 0611 / 204 807 0
Fax: 0611 / 204 807 20
E-Mail: info@architektur-schoen.de
Web: www.architektur-schoen.de

Unterschrift			
Projektnummer	23-10	Plandatum	06.11.2024
Planinhalt	Grundriss Erdgeschoss	Verfasser	r.s06e / Lspies
Maßstab	1:100	Plannummer	
Format	1'189 x 841 mm		
Planungsstand	Genehmigungsplanung		




Grundriss Obergeschoss


Bauvorhaben
Karl-Gärtner-Schule - Zweifachsporthalle mit Vereinsanbau
Wilhelm-Dietz-Straße 5
65205 Wiesbaden

Bauherr

SEG Stadtentwicklungsgesellschaft
Wiesbaden mbH
Konrad-Adenauer-Ring 11
65187 Wiesbaden
Tel.: 0611/778080
Fax: 0611/7780819
E-Mail: info@seg-wiesbaden.de
Web: www.seg-wiesbaden.de

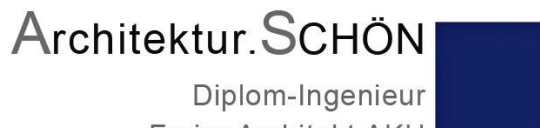Architektur

Architektur.SCHÖN
Diplom-Ingenieur
Freier Architekt AKH
Architektur.SCHÖN
Venatorstraße 10
65191 Wiesbaden
Tel.: 0611 / 204 807 0
Fax: 0611 / 204 807 20
E-Mail: info@architektur-schoen.de
Web: www.architektur-schoen.de

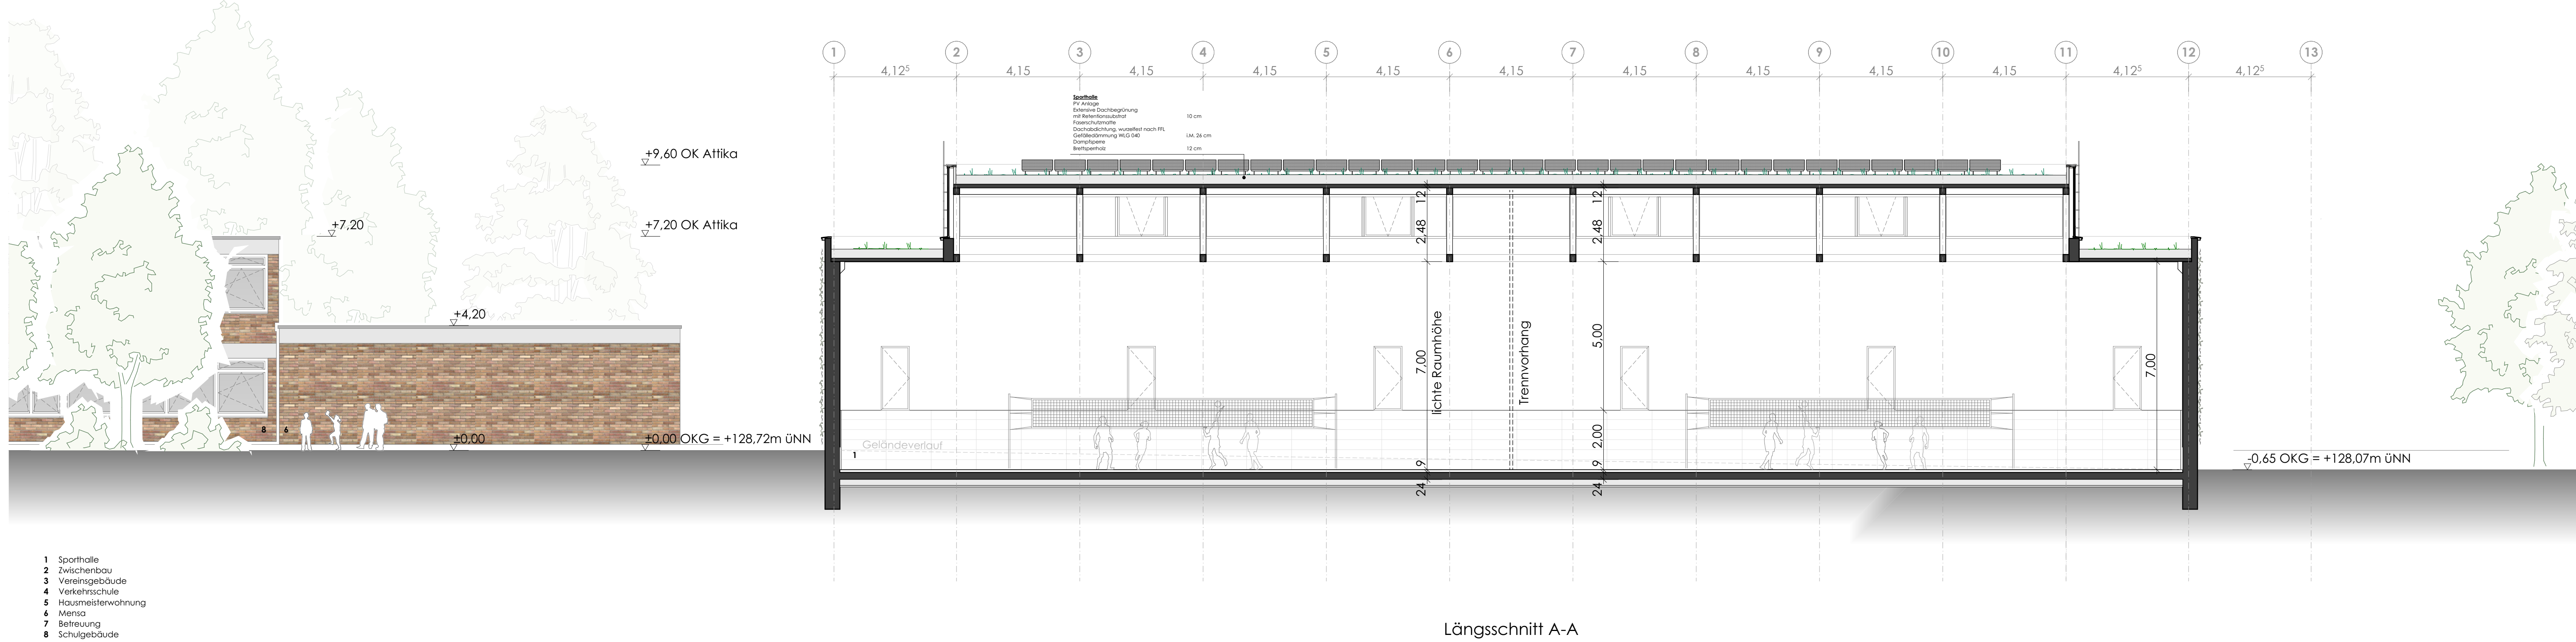Unterschrift		Unterschrift	
Projektnummer	23-10	Plandatum	06.11.2024
Planinhalt	Grundriss Obergeschoss	Verfasser	r.08e / Lspies
Maßstab	1:100	Plannummer	
Format	A1 (1189 x 841 mm)		
Planungsstand	Genehmigungsplanung		



Bauvorhaben

Karl-Gärtner-Schule - Zweifachsporthalle mit Vereinsanbau
Wilhelm-Dietz-Straße 5
65205 Wiesbaden


Bauherr

SEG Stadtentwicklungsgesellschaft
Wiesbaden mbH
Konrad-Adenauer-Ring 11
65187 Wiesbaden
Tel.: 0611/778080
Fax: 0611/7780819
E-Mail: info@seg-wiesbaden.de
Web: www.seg-wiesbaden.de


Architektur

Architektur.SCHÖN
Diplom-Ingenieur
Freier Architekt AKH
Venatorstraße 10
65191 Wiesbaden
Tel.: 0611 / 204 807 0
Fax: 0611 / 204 807 20
E-Mail: info@architektur-schoen.de
Web: www.architektur-schoen.de


Projektnummer	23-10	Plandatum	06.11.2024
Planinhalt	Ansicht West, Schnitt AA, BB, EE	Verfasser	r.s. / l.s.
Maßstab	1:100	Plannummer	
Format	1189 x 841 mm		
Planungsstand	Genehmigungsplanung		

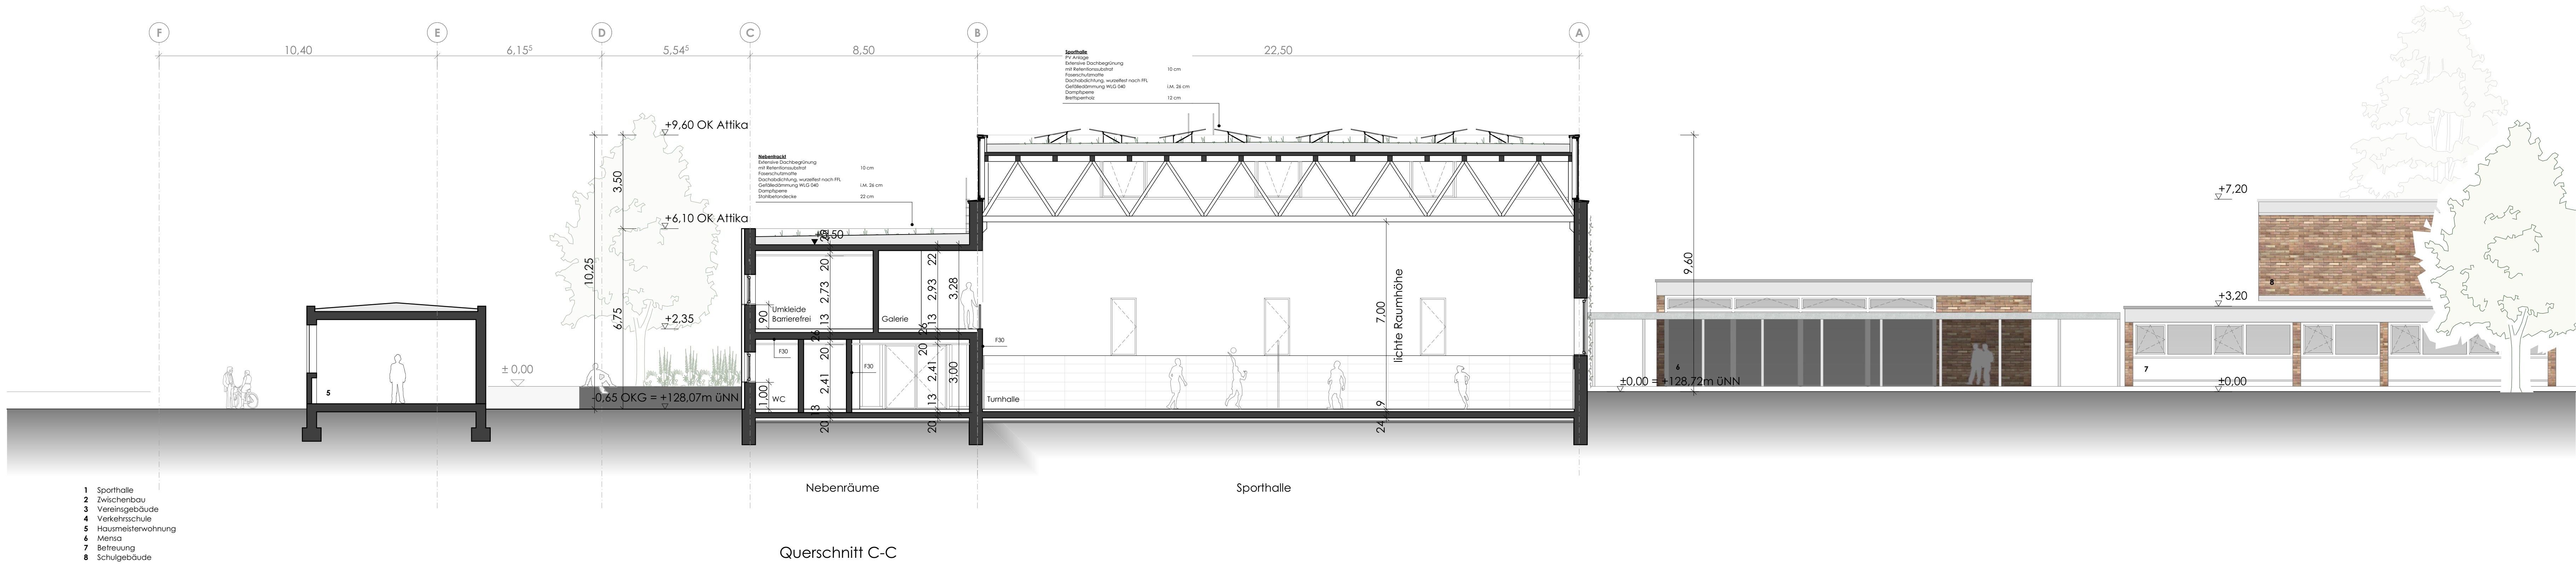

Querschnitt C-C

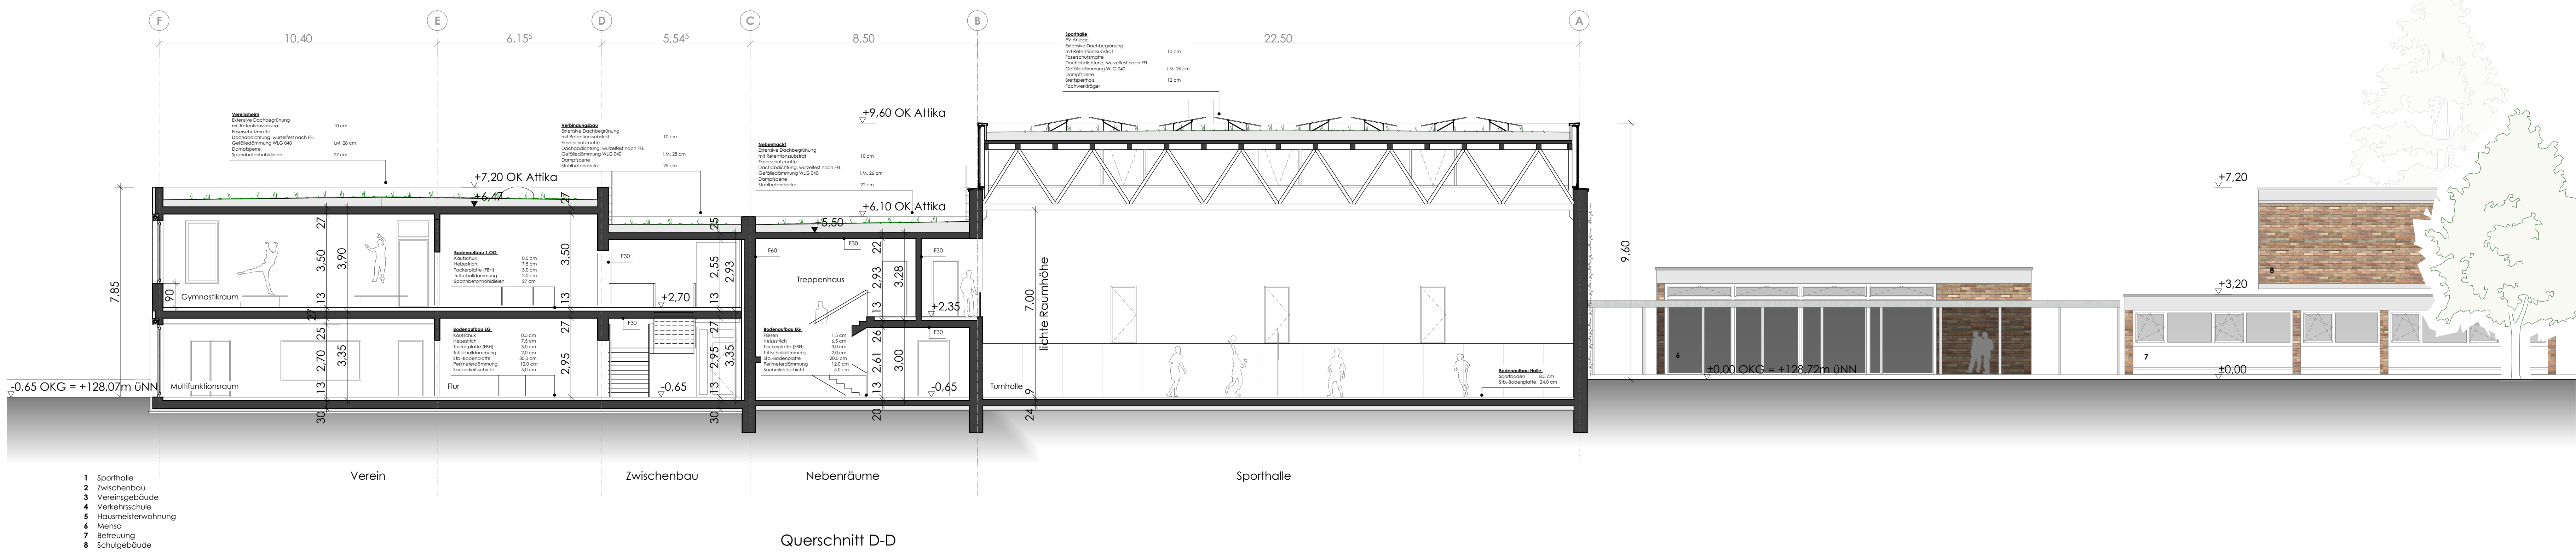

Querschnitt D-D

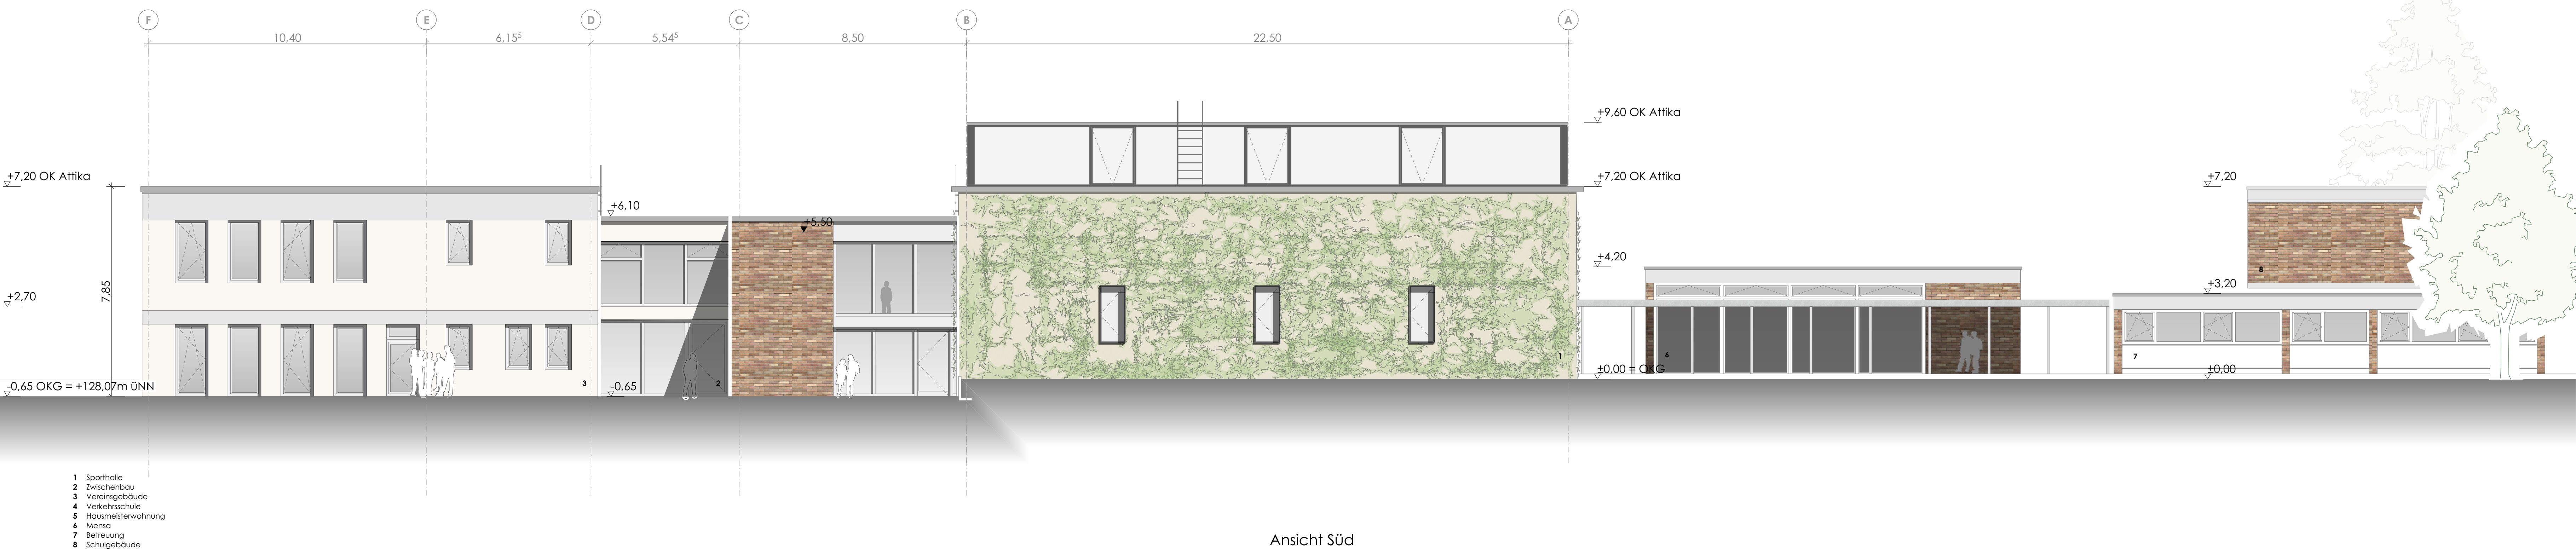

Ansicht Süd

Ansicht Süd, Schnitt CC, DD

Bauvorhaben

Karl-Gärtner-Schule - Zweifachsporthalle mit Vereinsanbau
Wilhelm-Dietz-Straße 5
65205 Wiesbaden


Bauherr

SEG Stadtentwicklungsgesellschaft
Wiesbaden mbH
Konrad-Adenauer-Ring 11
65187 Wiesbaden
Tel.: 0611 / 778080
Fax: 0611 / 7780819
E-Mail: info@seg-wiesbaden.de
Web: www.seg-wiesbaden.de


Architektur

Architektur.SCHÖN
Diplom-Ingenieur
Freier Architekt AKH
Venatorstraße 10
65191 Wiesbaden
Tel.: 0611 / 204 807 0
Fax: 0611 / 204 807 20
E-Mail: info@architektur-schoen.de
Web: www.architektur-schoen.de


Projektnummer	23-10	Plandatum	06.11.2024
Planinhalt	Ansicht Süd, Schnitt CC, DD	Verfasser	r.schö / L.splis
Maßstab	1:100	Plannummer	
Format	1189 x 841 mm		
Planungsstand	Genehmigungsplanung		

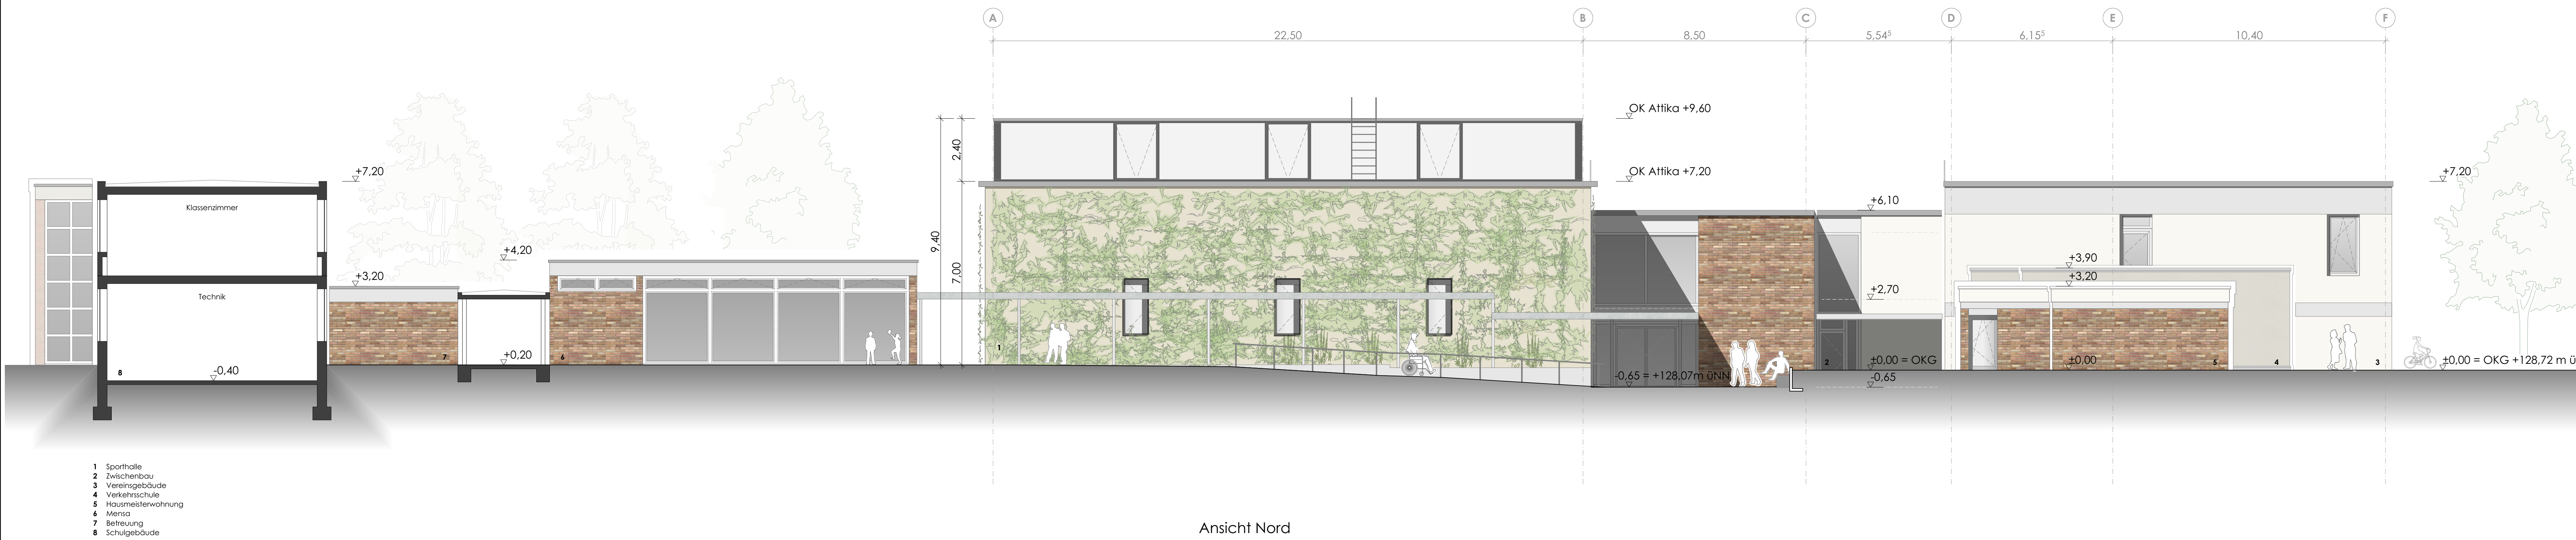

Ansicht Nord

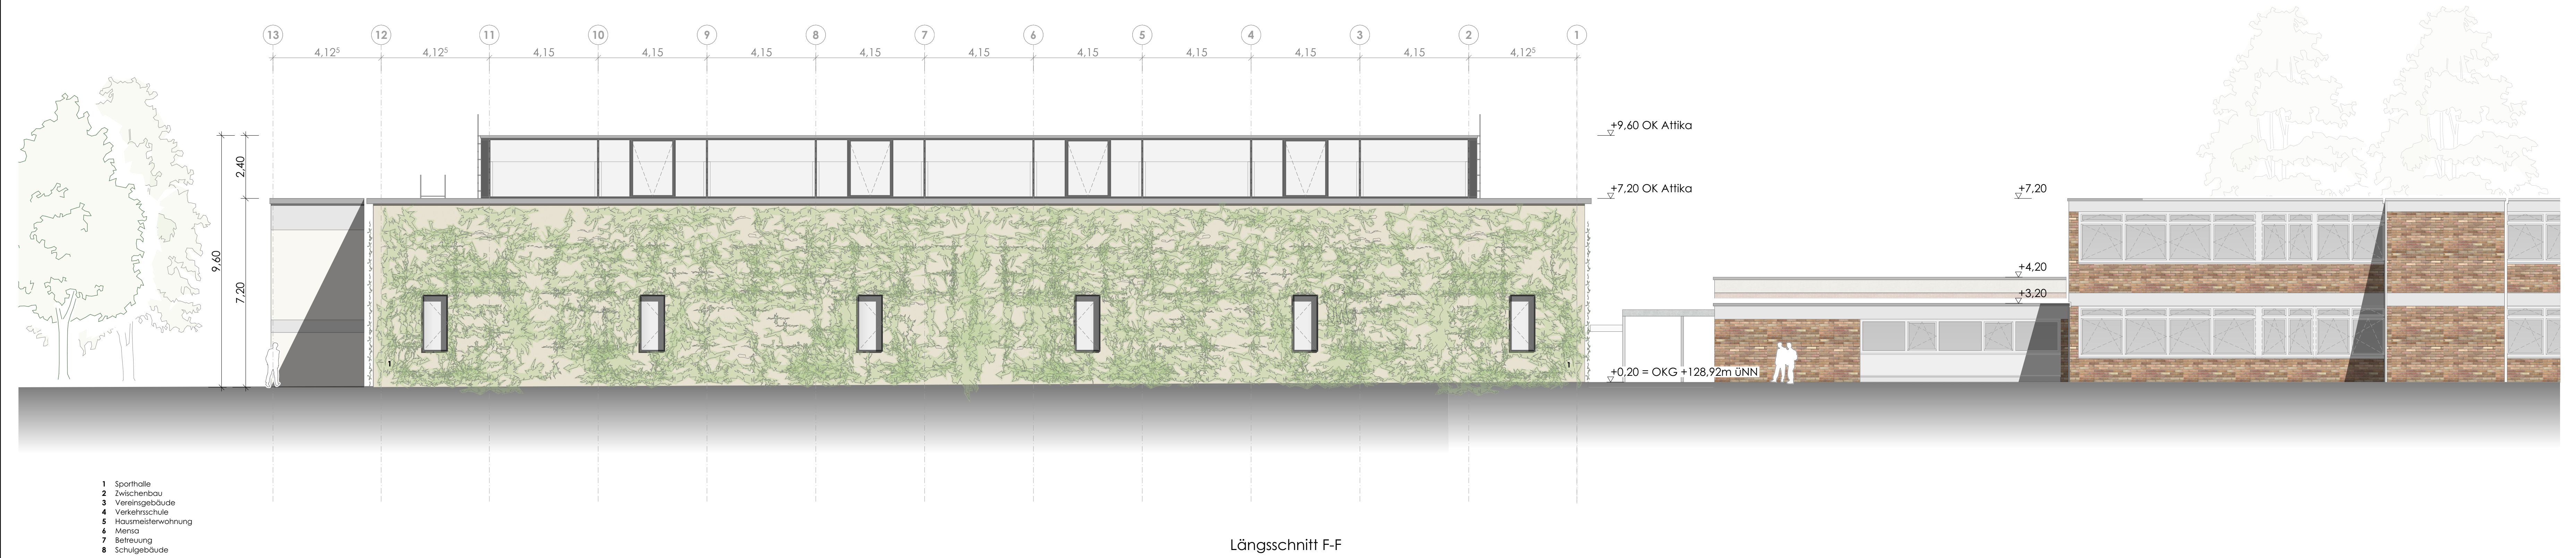

Längsschnitt F-F

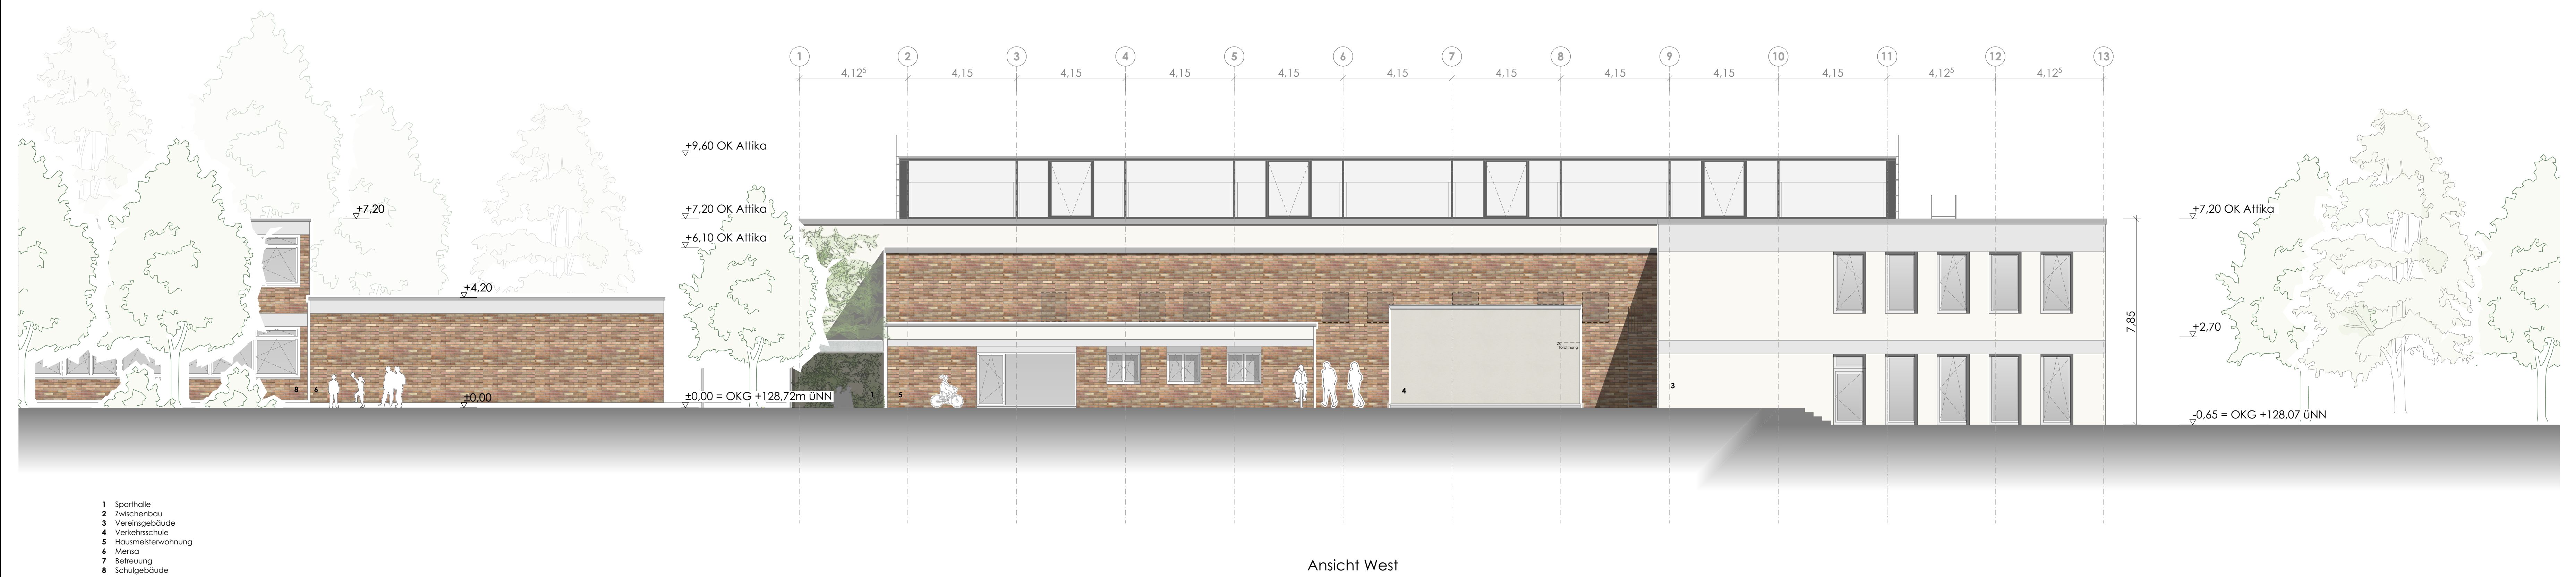

Ansicht West

Bauvorhaben

Karl-Gärtner-Schule - Zweifachsporthalle mit Vereinsanbau
Wilhelm-Dietz-Straße 5
65205 Wiesbaden


Bauherr

SEG Stadtentwicklungsgesellschaft
Wiesbaden mbH
Konrad-Adenauer-Ring 11
65187 Wiesbaden
Tel.: 0611/778080
Fax: 0611/7780819
E-Mail: info@seg-wiesbaden.de
Web: www.seg-wiesbaden.de

Architektur

Architektur.SCHÖN
Diplom-Ingenieur
Freier Architekt AKH
Venatorstraße 10
65191 Wiesbaden
Tel.: 0611 / 204 807 0
Fax: 0611 / 204 807 20
E-Mail: info@architektur-schoen.de
Web: www.architektur-schoen.de

Projektnummer	23-10	Plandatum	17.10.2024
Planinhalt	Ansichten Nord, Ost, West	Verfasser	r.öle / Lspies
Maßstab	1:100	Plannummer	4.05
Format	1189 x 841 mm		
Planungsstand	Genehmigungsplanung		

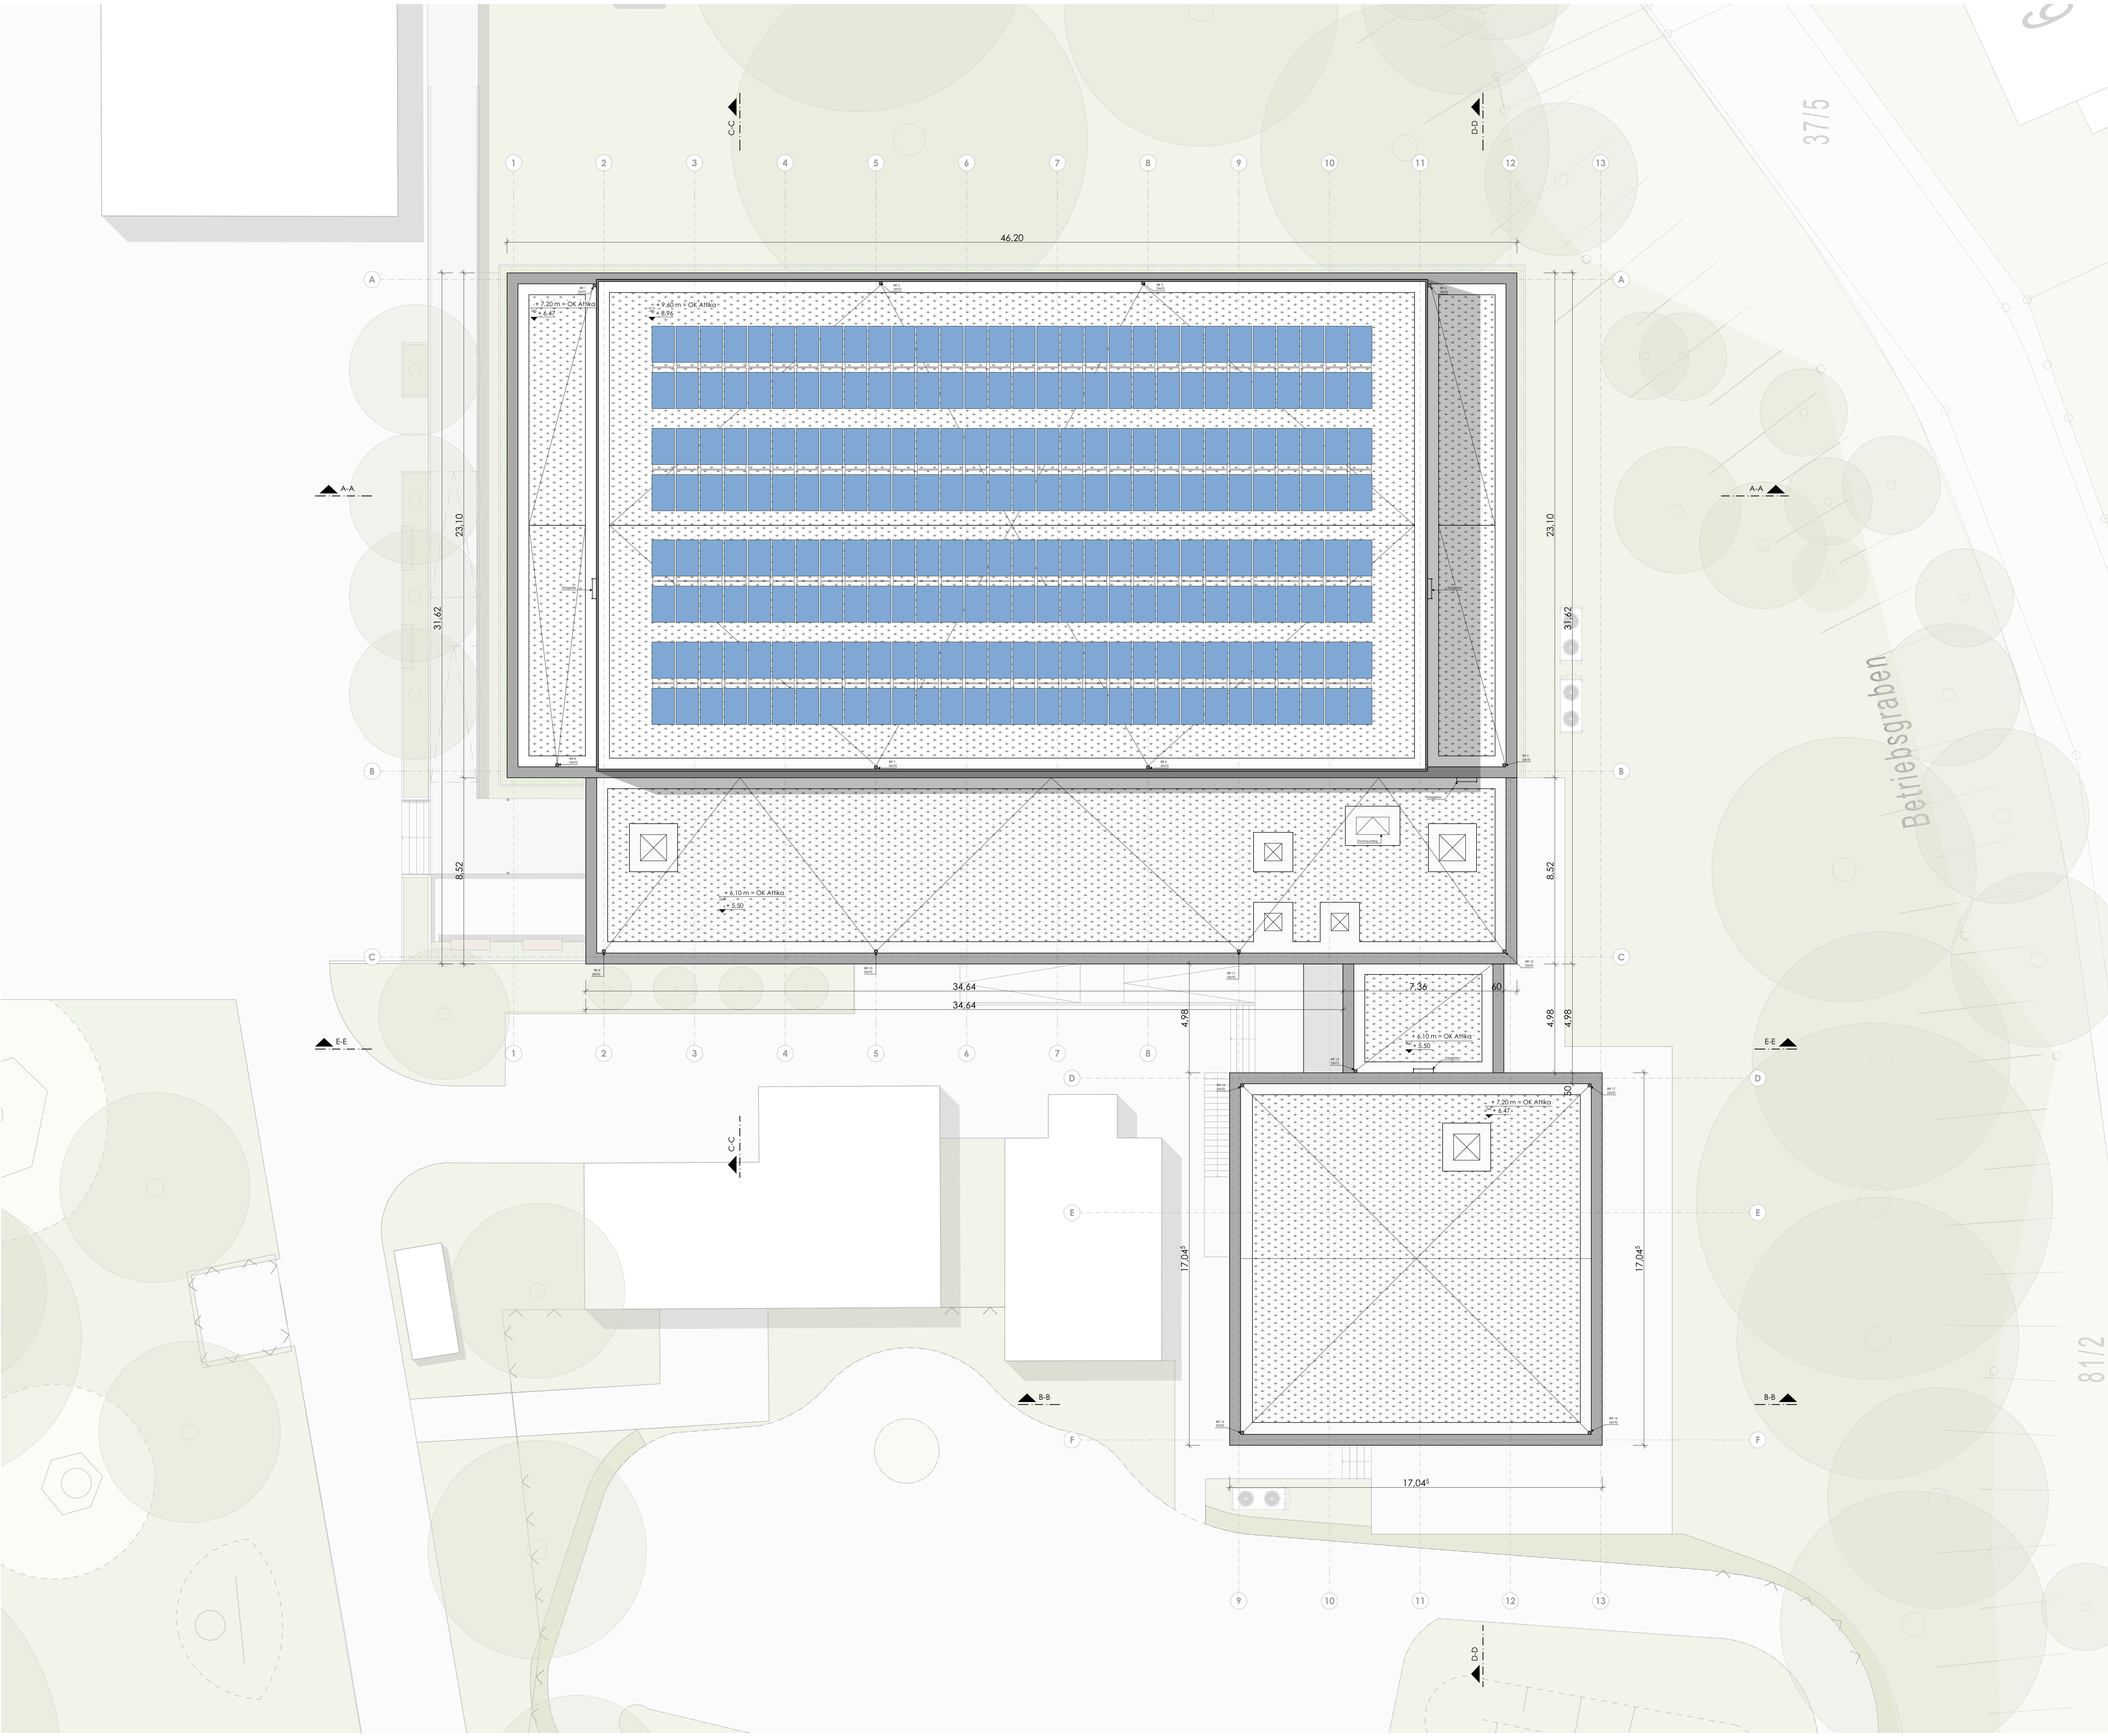

Dachaufsicht

± 0.00 = +128.72 m ü. NN

Bauvorhaben

Karl-Gärtner-Schule - Zweifachsporthalle mit Vereinsanbau
Wilhelm-Dietz-Straße 5
65205 Wiesbaden

Bauherr



SEG Stadtentwicklungsgesellschaft
Wiesbaden mbH
Konrad-Adenauer-Ring 11
65187 Wiesbaden
Tel.: 0611/778080
Fax: 0611/7780819
E-Mail: info@seg-wiesbaden.de
Web: www.seg-wiesbaden.de

Unterschrift

Architektur

Architektur.SCHÖN
Diplom-Ingenieur
Freier Architekt AKH

Architektur.SCHÖN
Venatorstraße 10
65191 Wiesbaden
Tel.: 0611 / 204 807 0
Fax: 0611 / 204 807 20
E-Mail: info@architektur-schoen.de
Web: www.architektur-schoen.de

Unterschrift

Projektnummer	23-10	Plandatum	06.11.2024
Planinhalt	Dachaufsicht	Verfasser	r.s06e / Lspies
Maßstab	1:100	Plannummer	
Format	1189 x 841 mm		
Planungsstand	Genehmigungsplanung		