







## Clemensareal Wiesbaden Grüner Salon

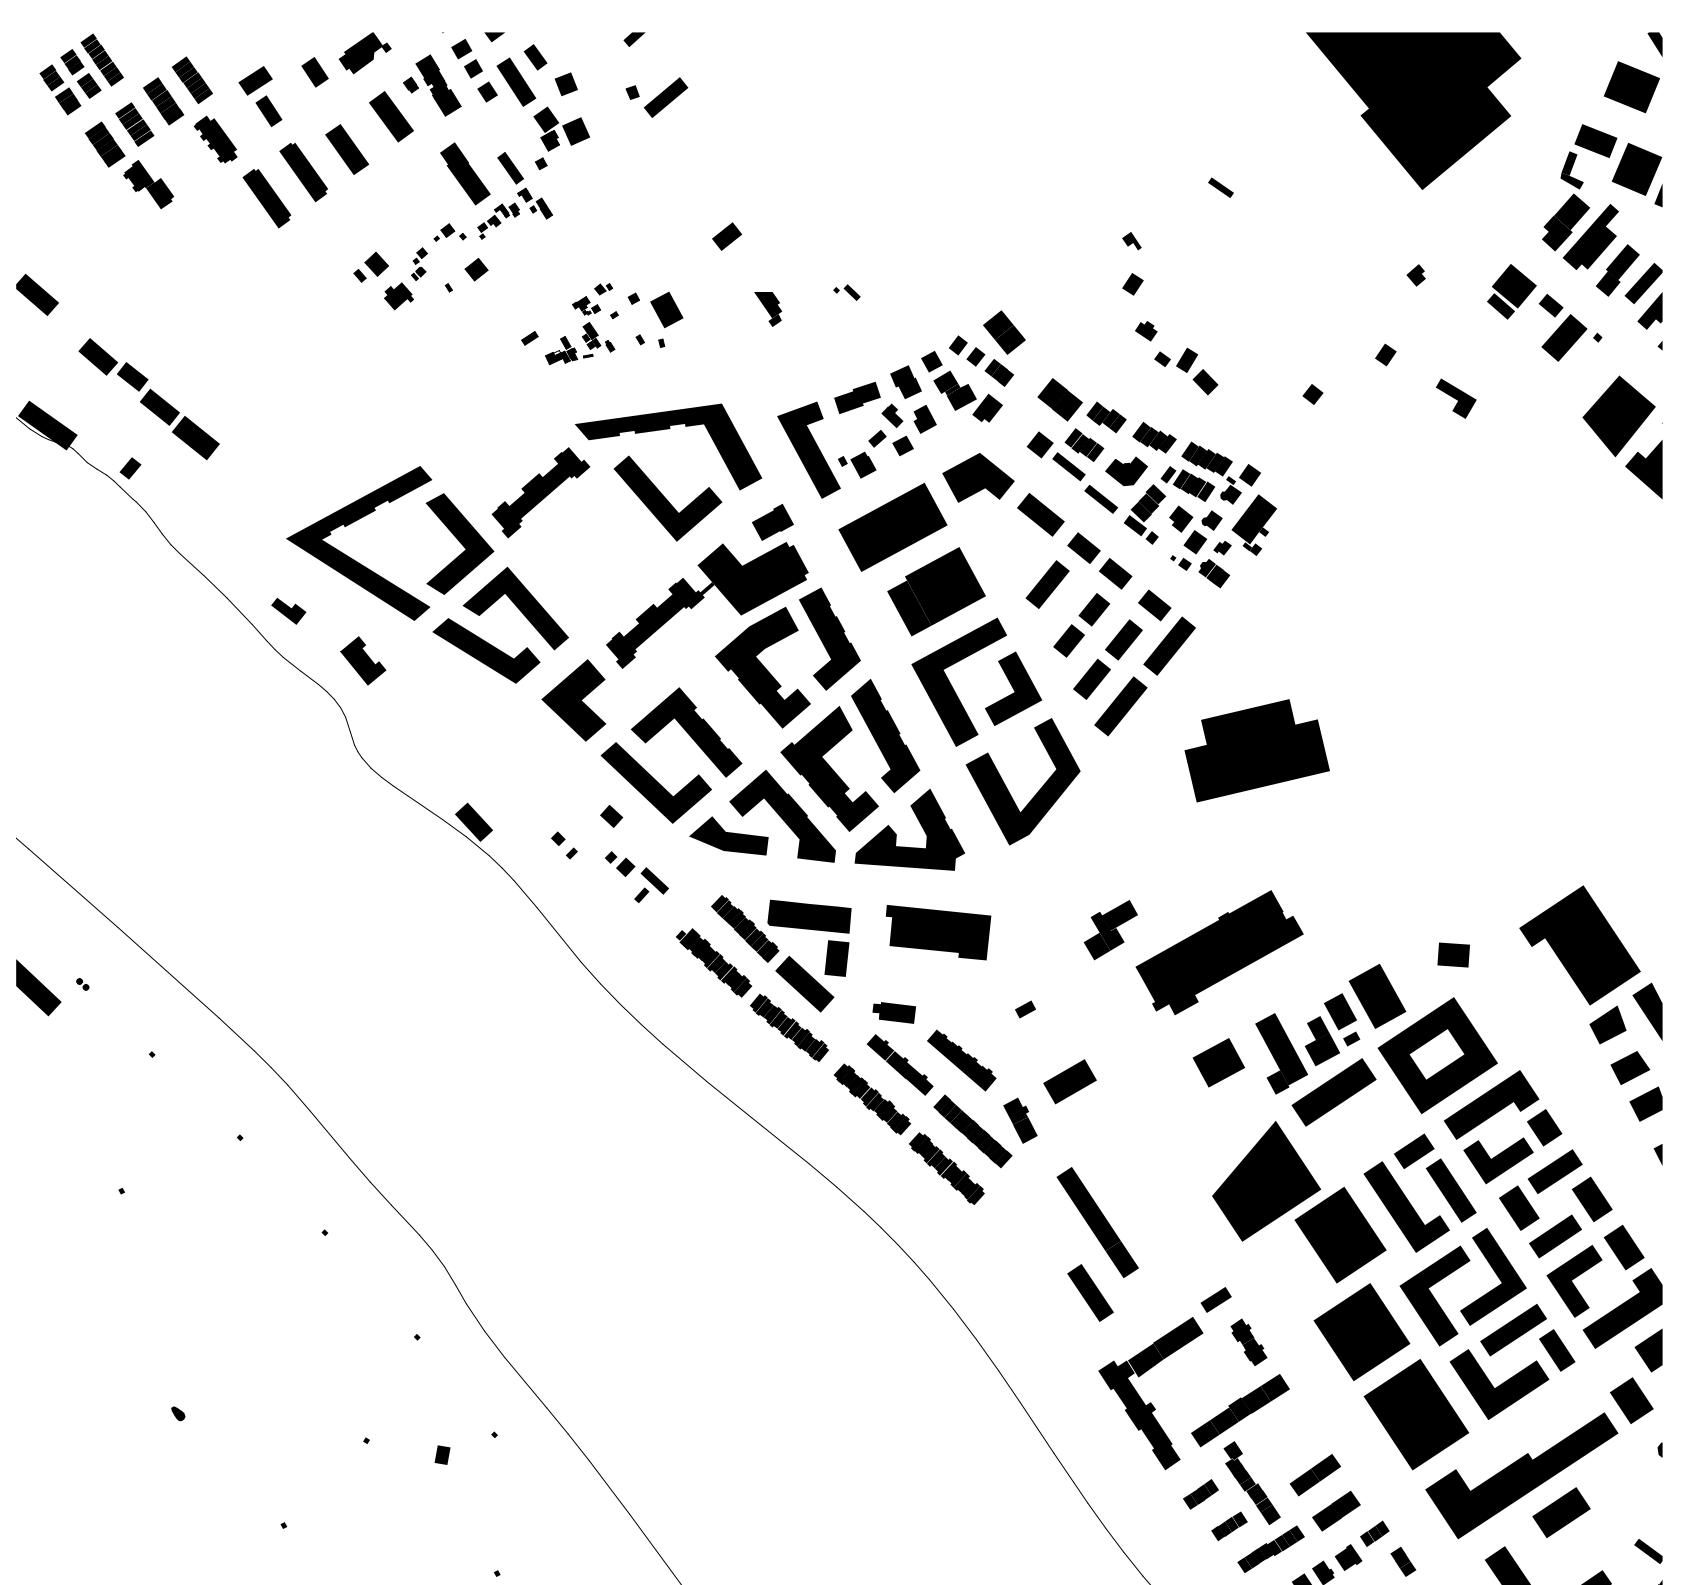

SCHWARZPLAN 1:5000

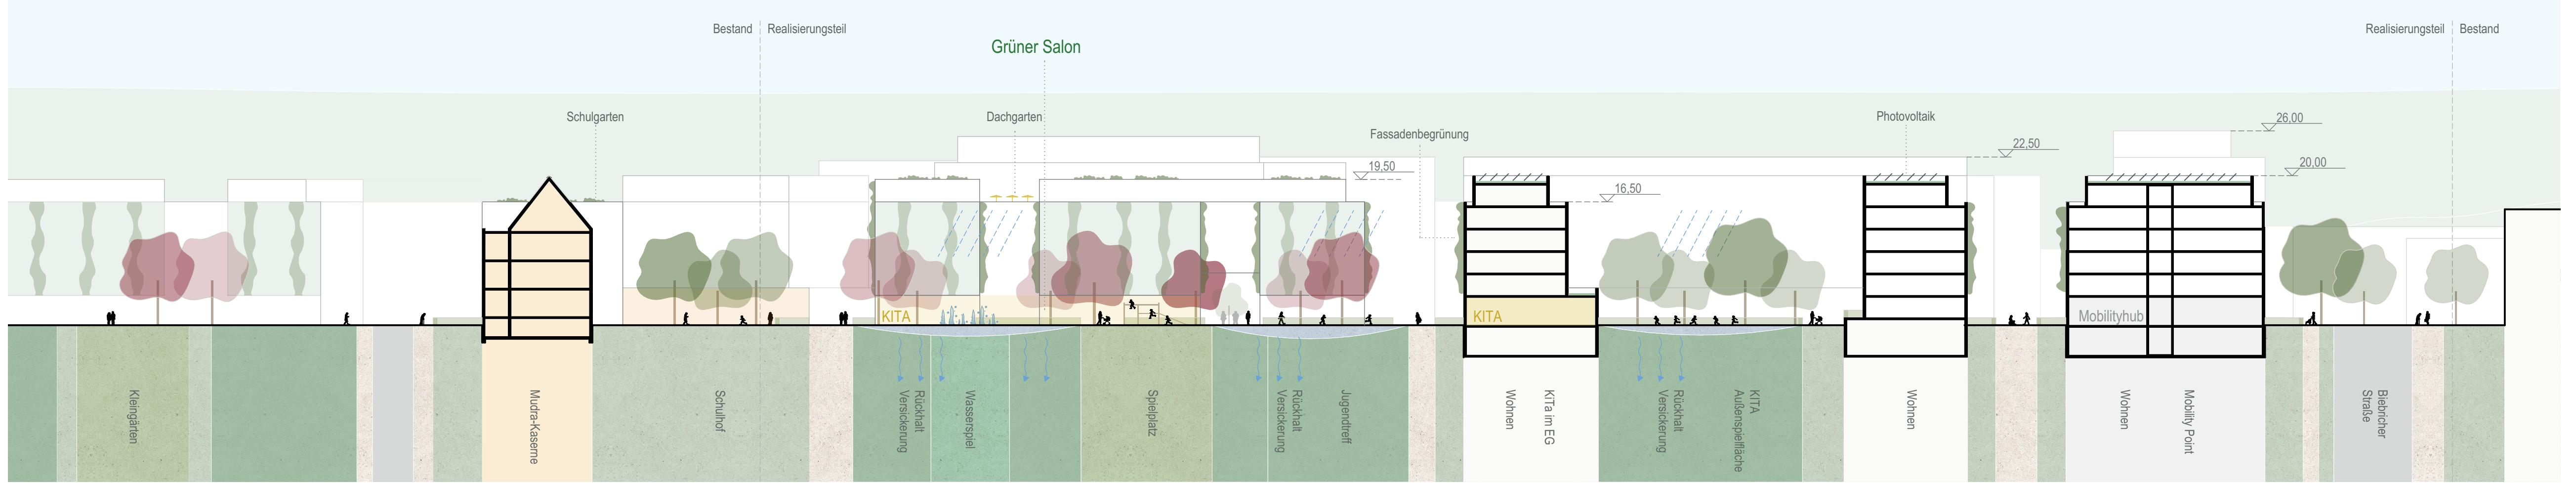

SYSTEMSCHNITT A-A 1:500

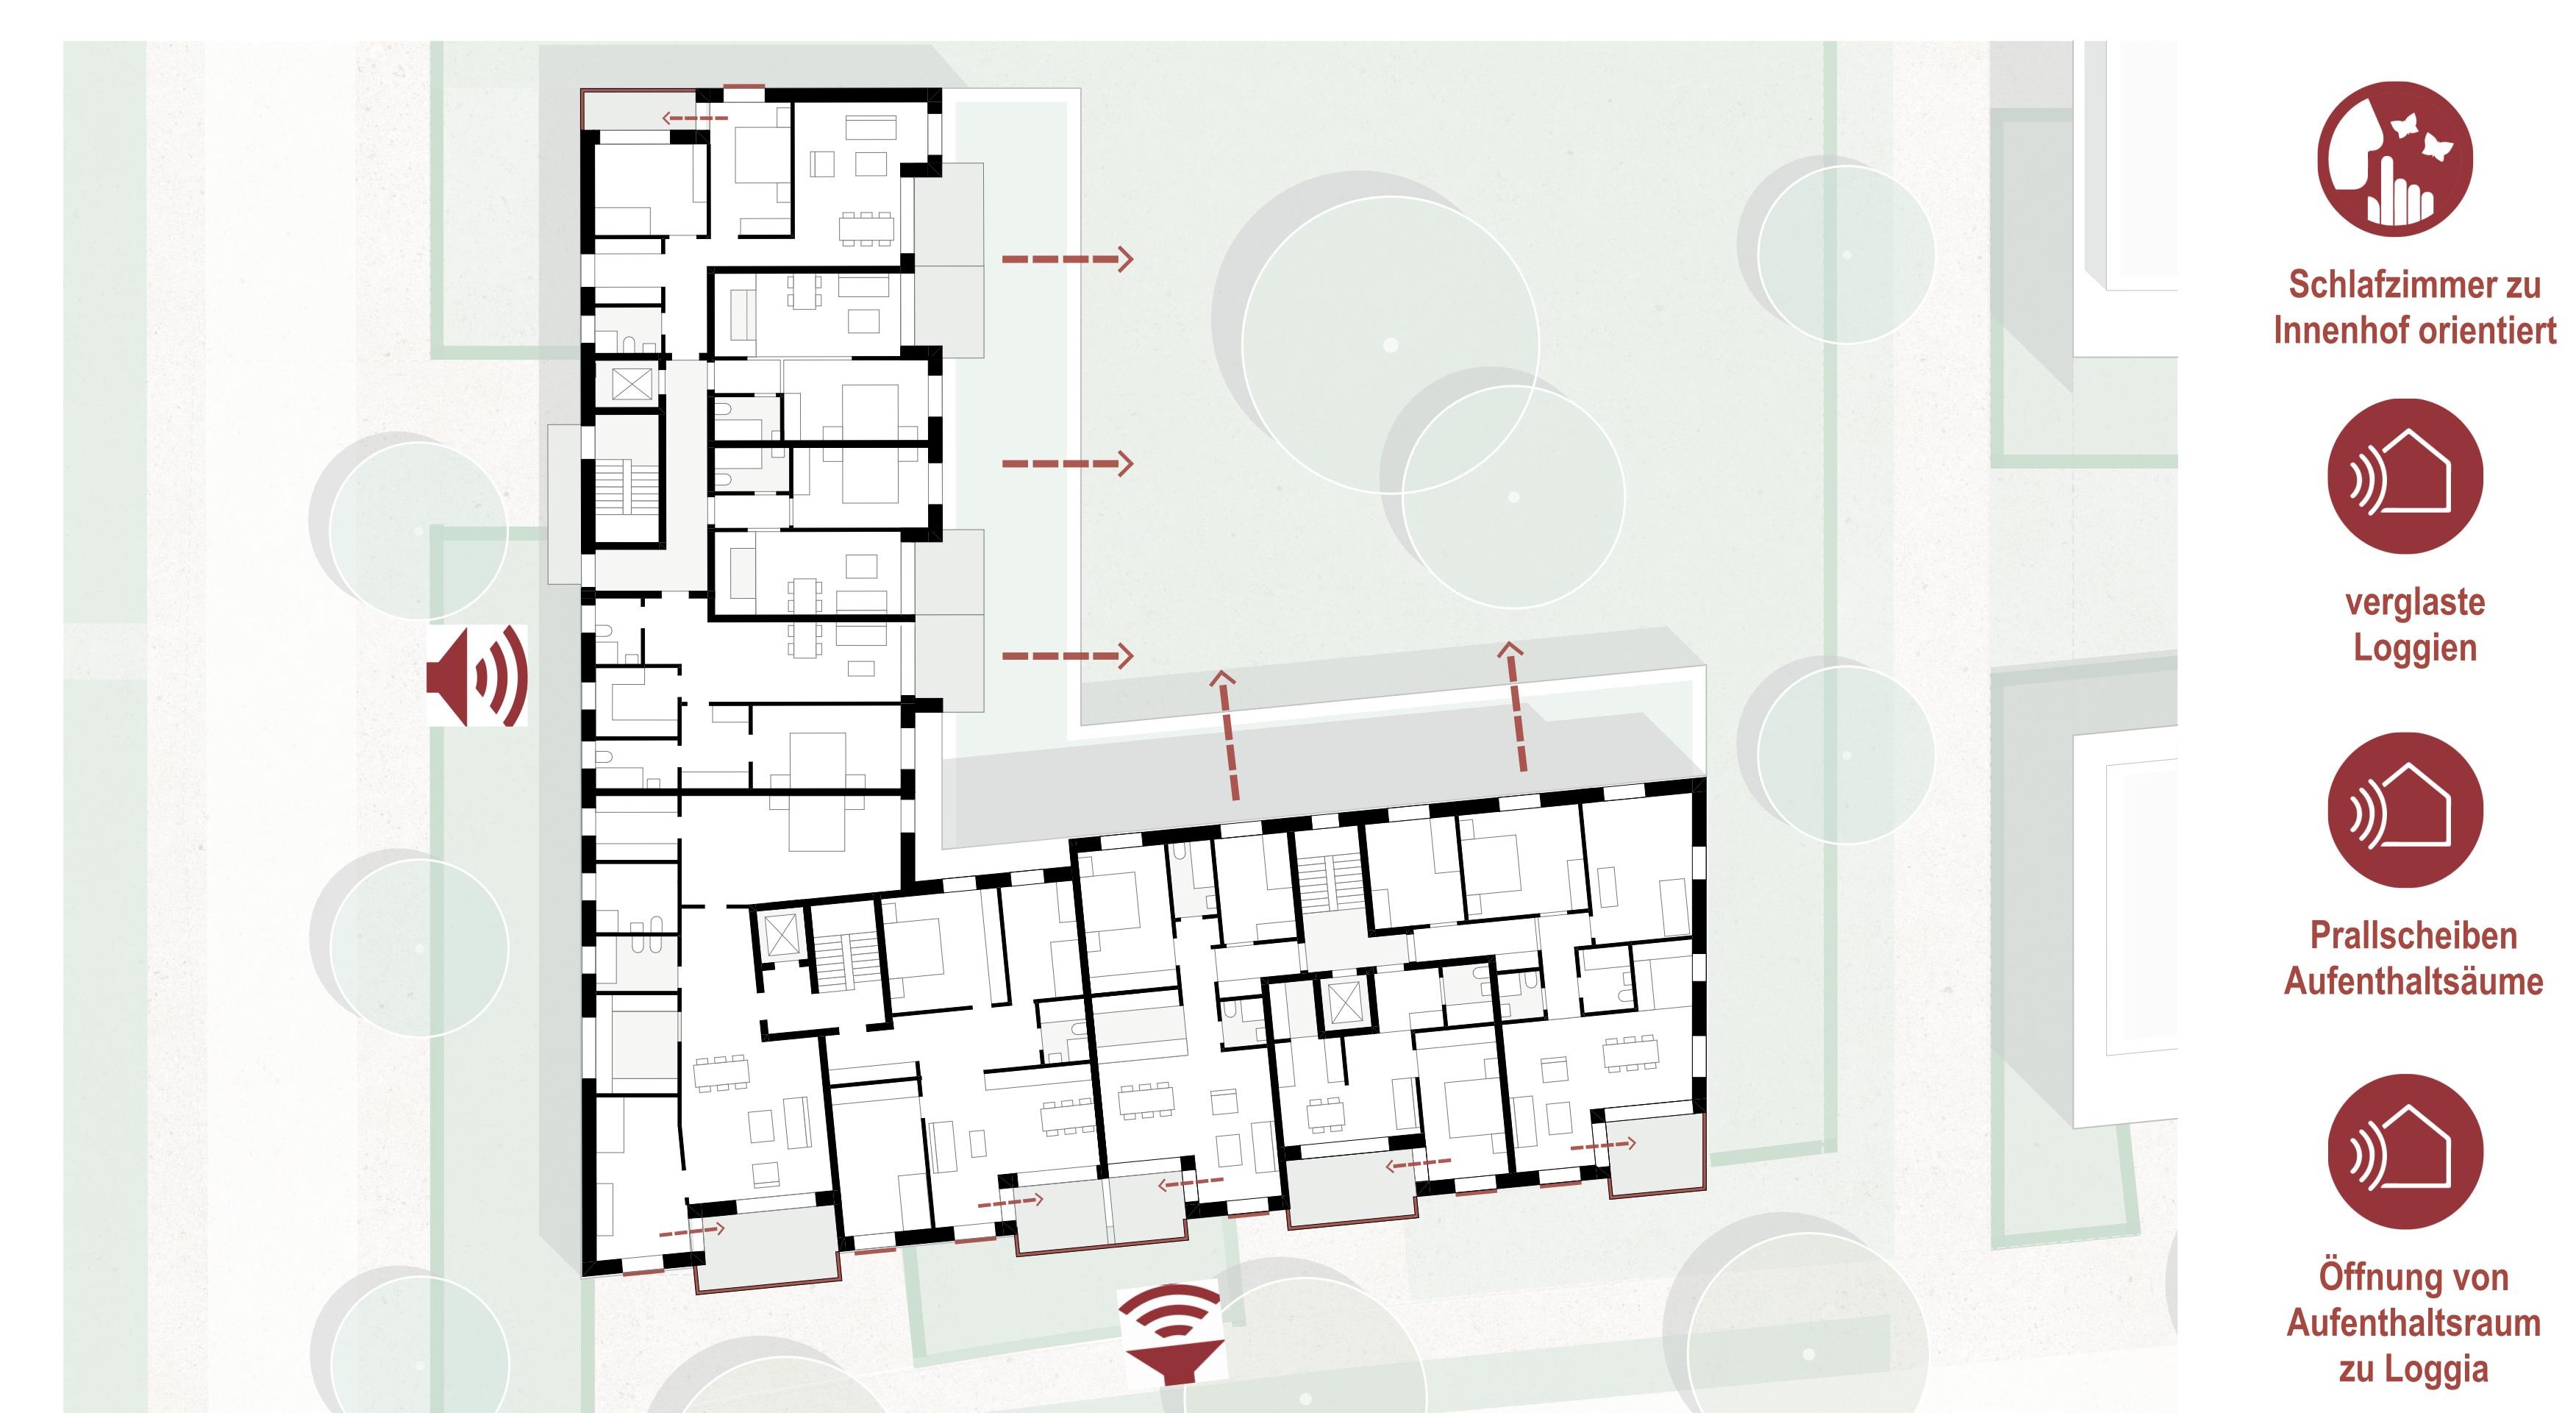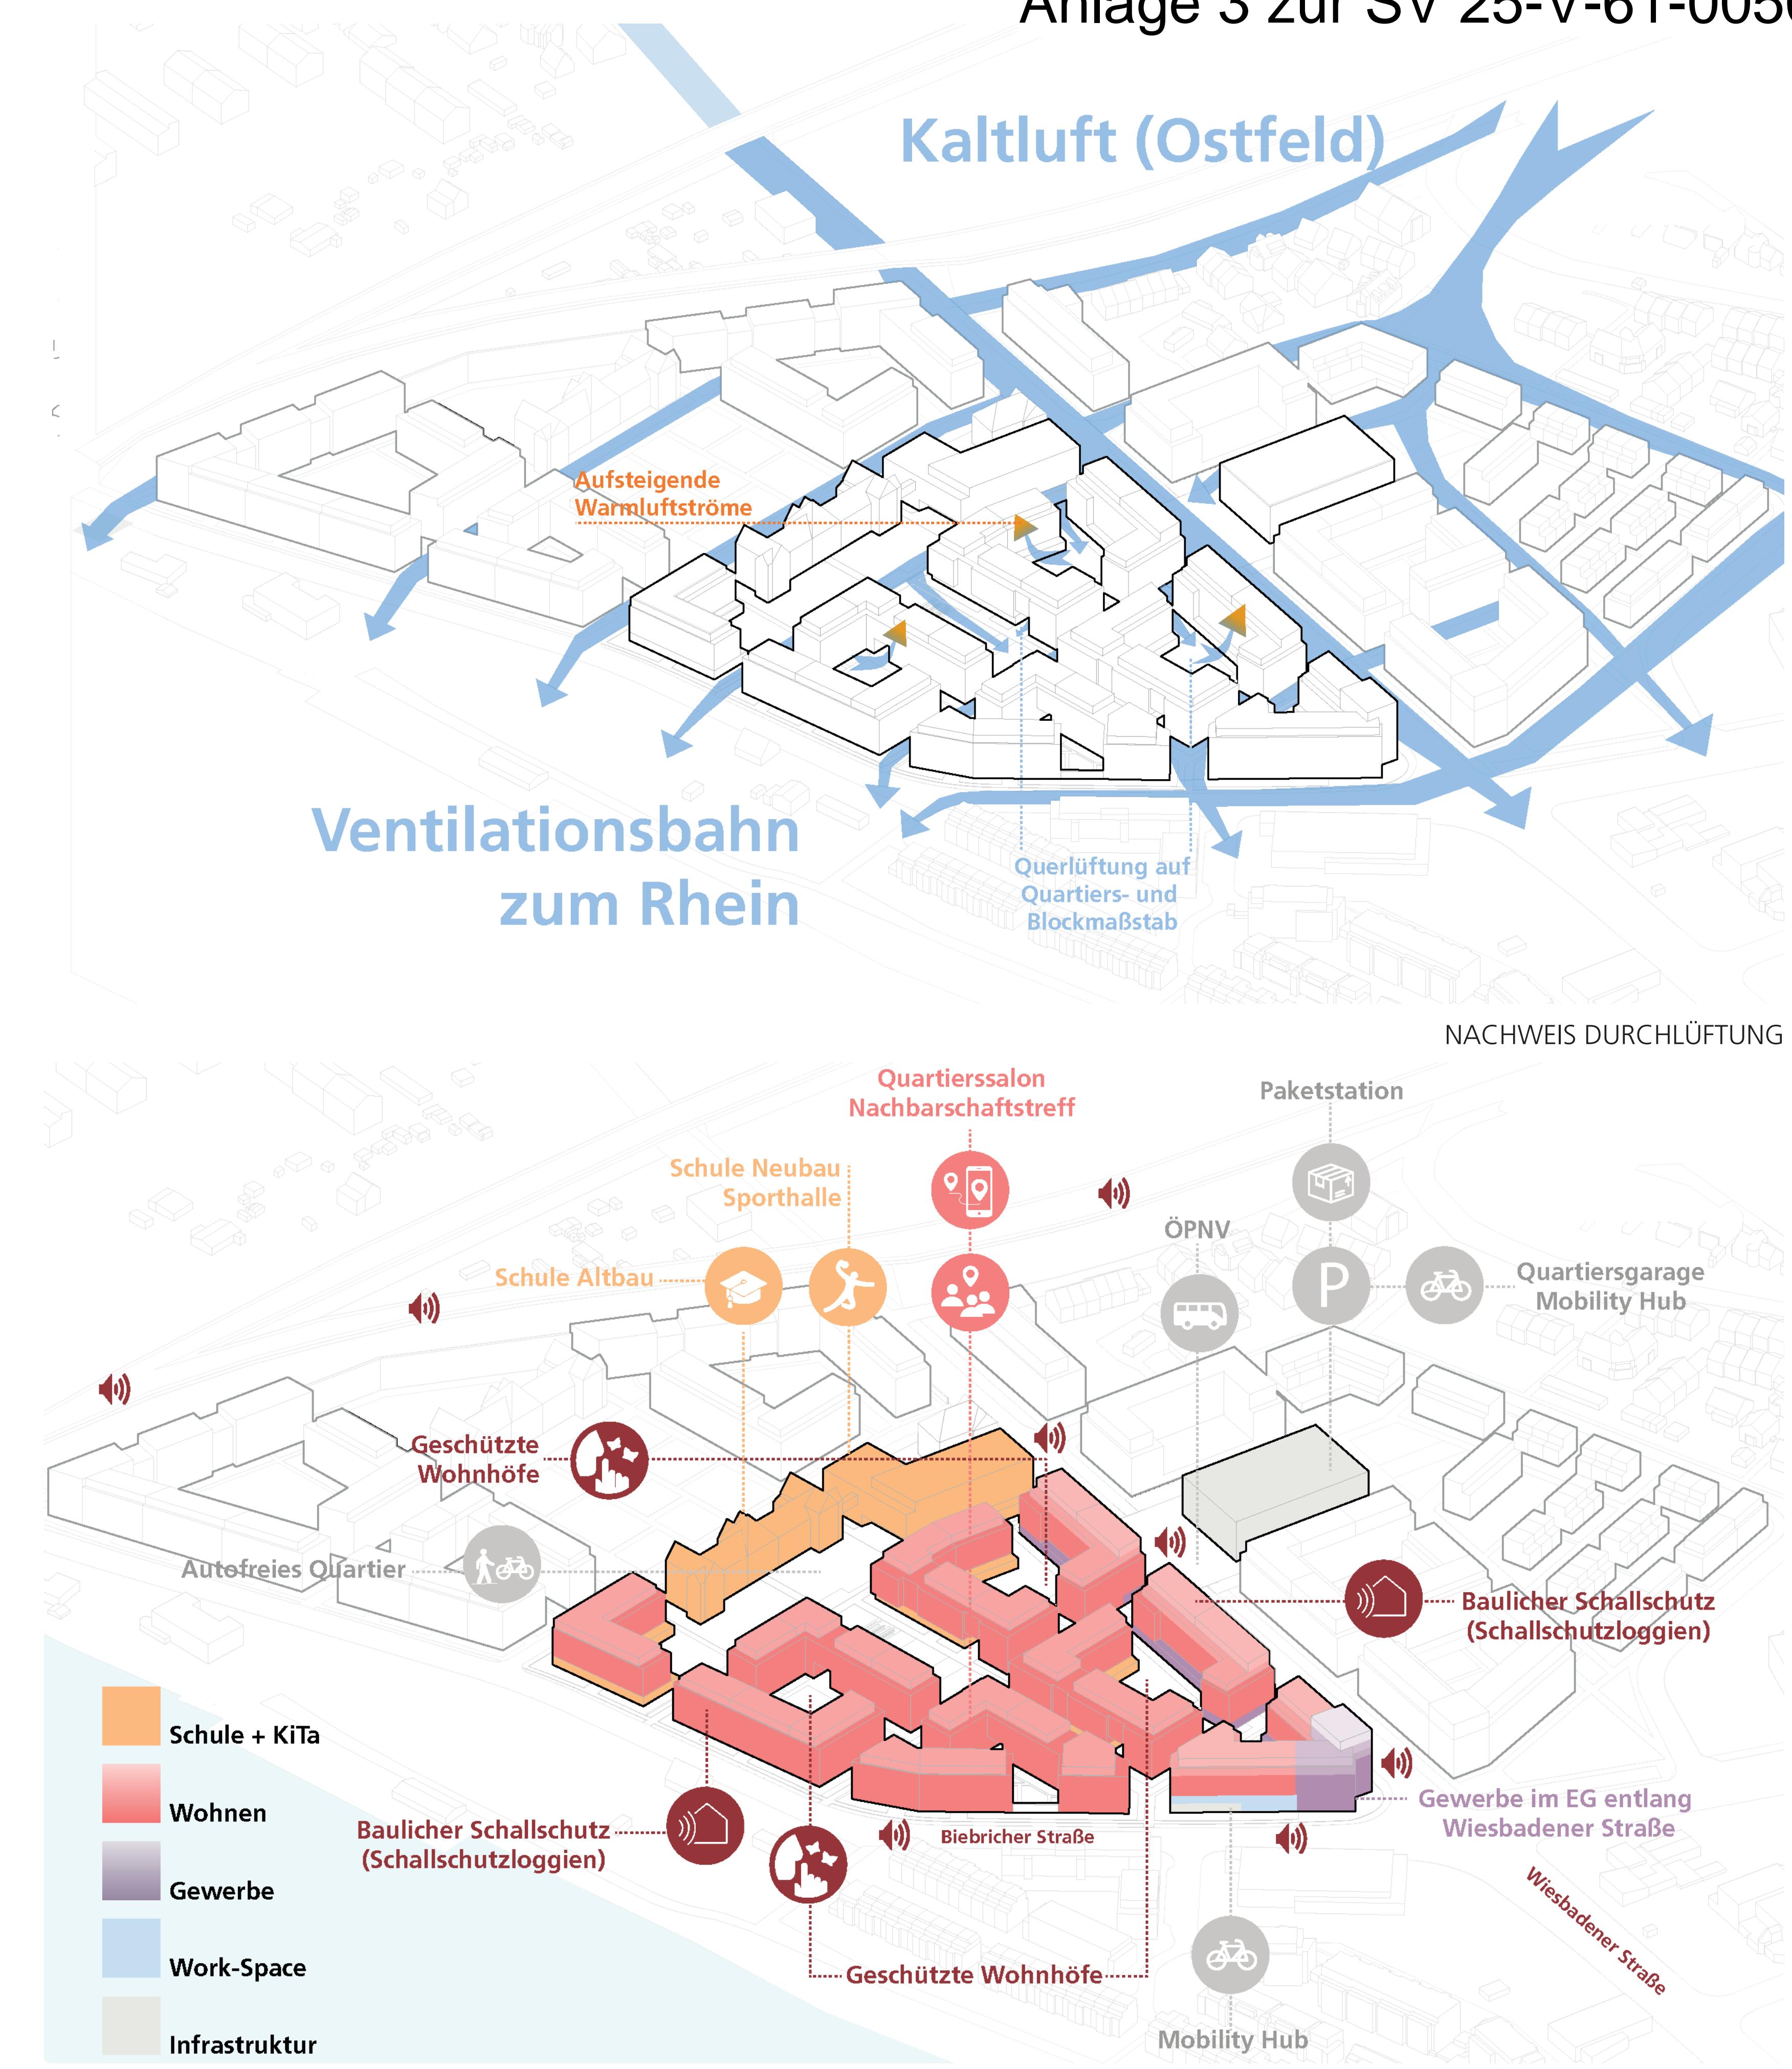

GRUNDRISSVERTIEFUNG LÄRMSCHUTZ 1:200

