

Legende

- OKF = Oberkante Fertigfußboden

OKRB = Oberkante Rohfußboden
- OKFF

OKRF
- Wandaufbau Massivholz

Wandaufbau Trockenbau

Dachdämmung

Dachaufbau

Dachbegrünung

PV-Module

Holzfassade

Abbruch

Grundstücksgrenze

Bearbeitungsgrenze

± 0.00 = 128,80 m ü. NN

Bauvorhaben

Errichtung einer Schulerweiterung
und Errichtung von vier PKW-Stellplätzen,
sowie Teilabbruch der Bestandspergola
Wilhelm-Dietz-Straße 5
65205 Wiesbaden



Bauherr



Landeshauptstadt Wiesbaden
Schulamt
Schillerplatz 1
65185 Wiesbaden
Tel.: 0611/312207
Fax: 0611/313970
E-Mail: staedtsches-schulamt@wiesbaden.de


Architekt




Architektur.SCHÖN
Venatorstraße 10
65191 Wiesbaden
Tel.: 0611 / 204 807 0
Fax: 0611 / 204 807 20
E-Mail: info@architektur-schoen.de
Web: www.architektur-schoen.de



Unterschrift			
Projektnummer	24-11	Plandatum	30.06.2025
Planungsstand	Genehmigungsplanung	Verfasser	R.Röle
Planinhalt	Übersichtsplan	Plannummer	4.00
Format	1000 x 594 mm		
Maßstab	1:500		

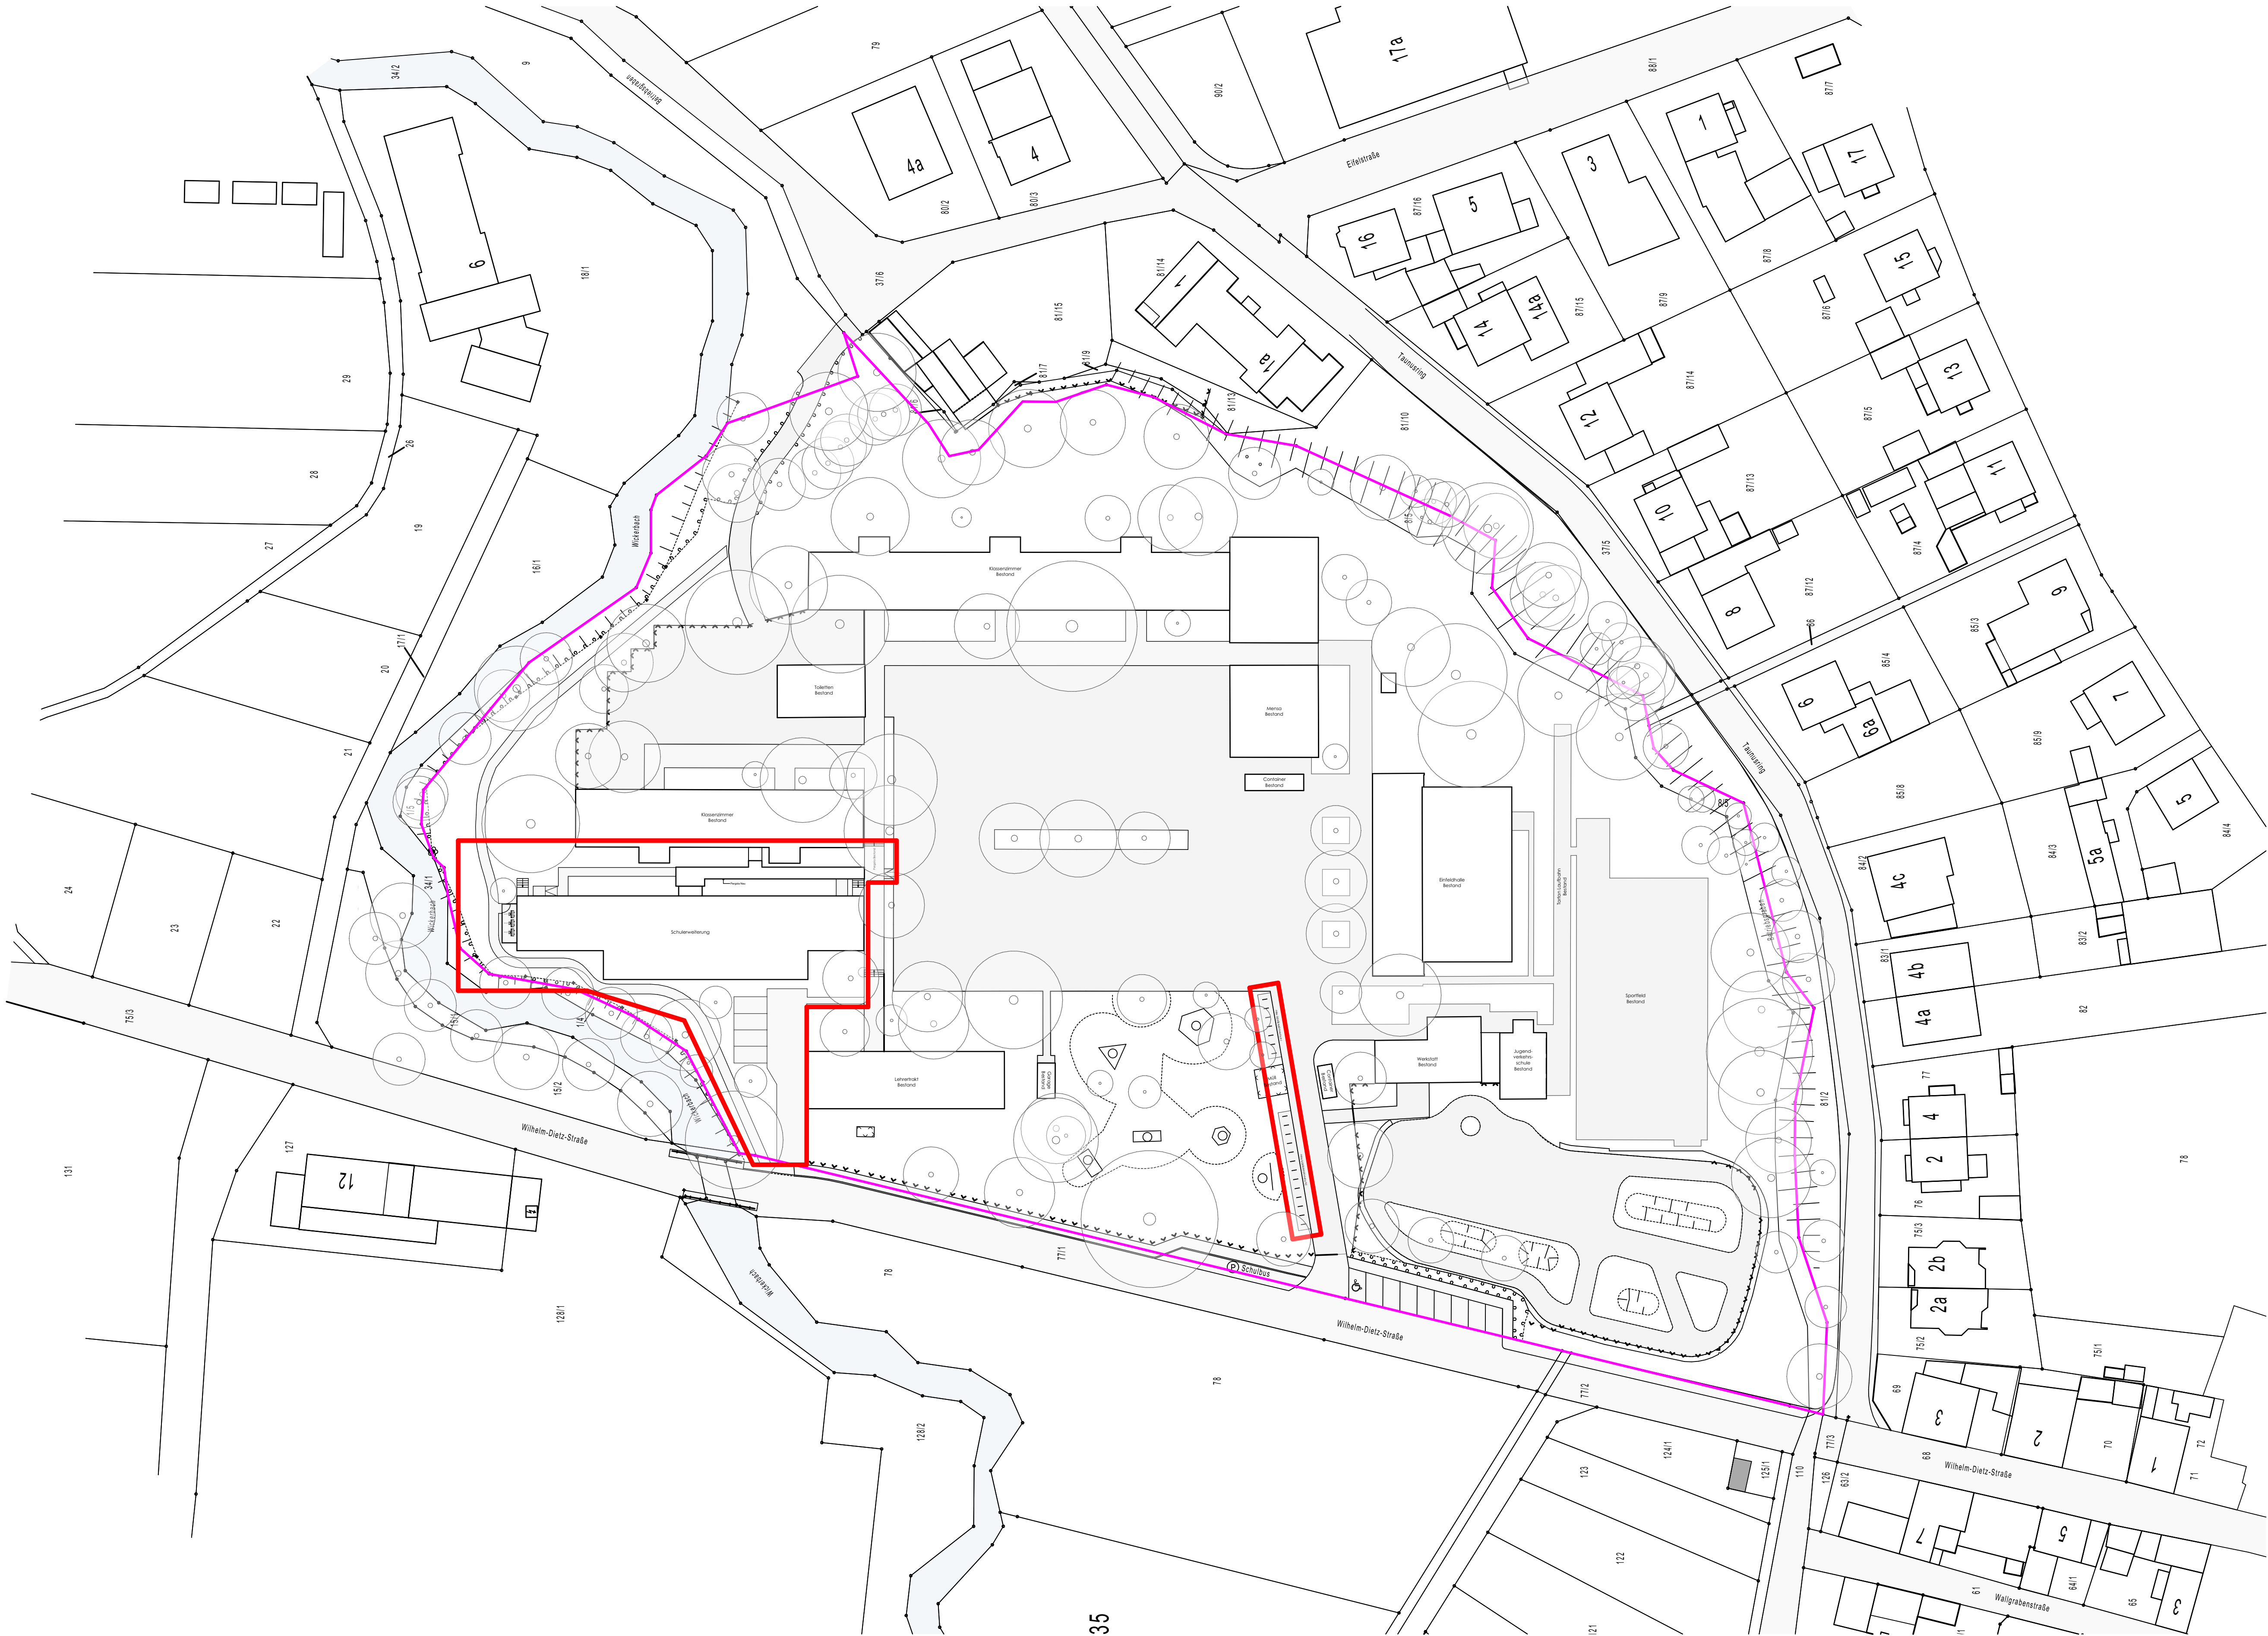

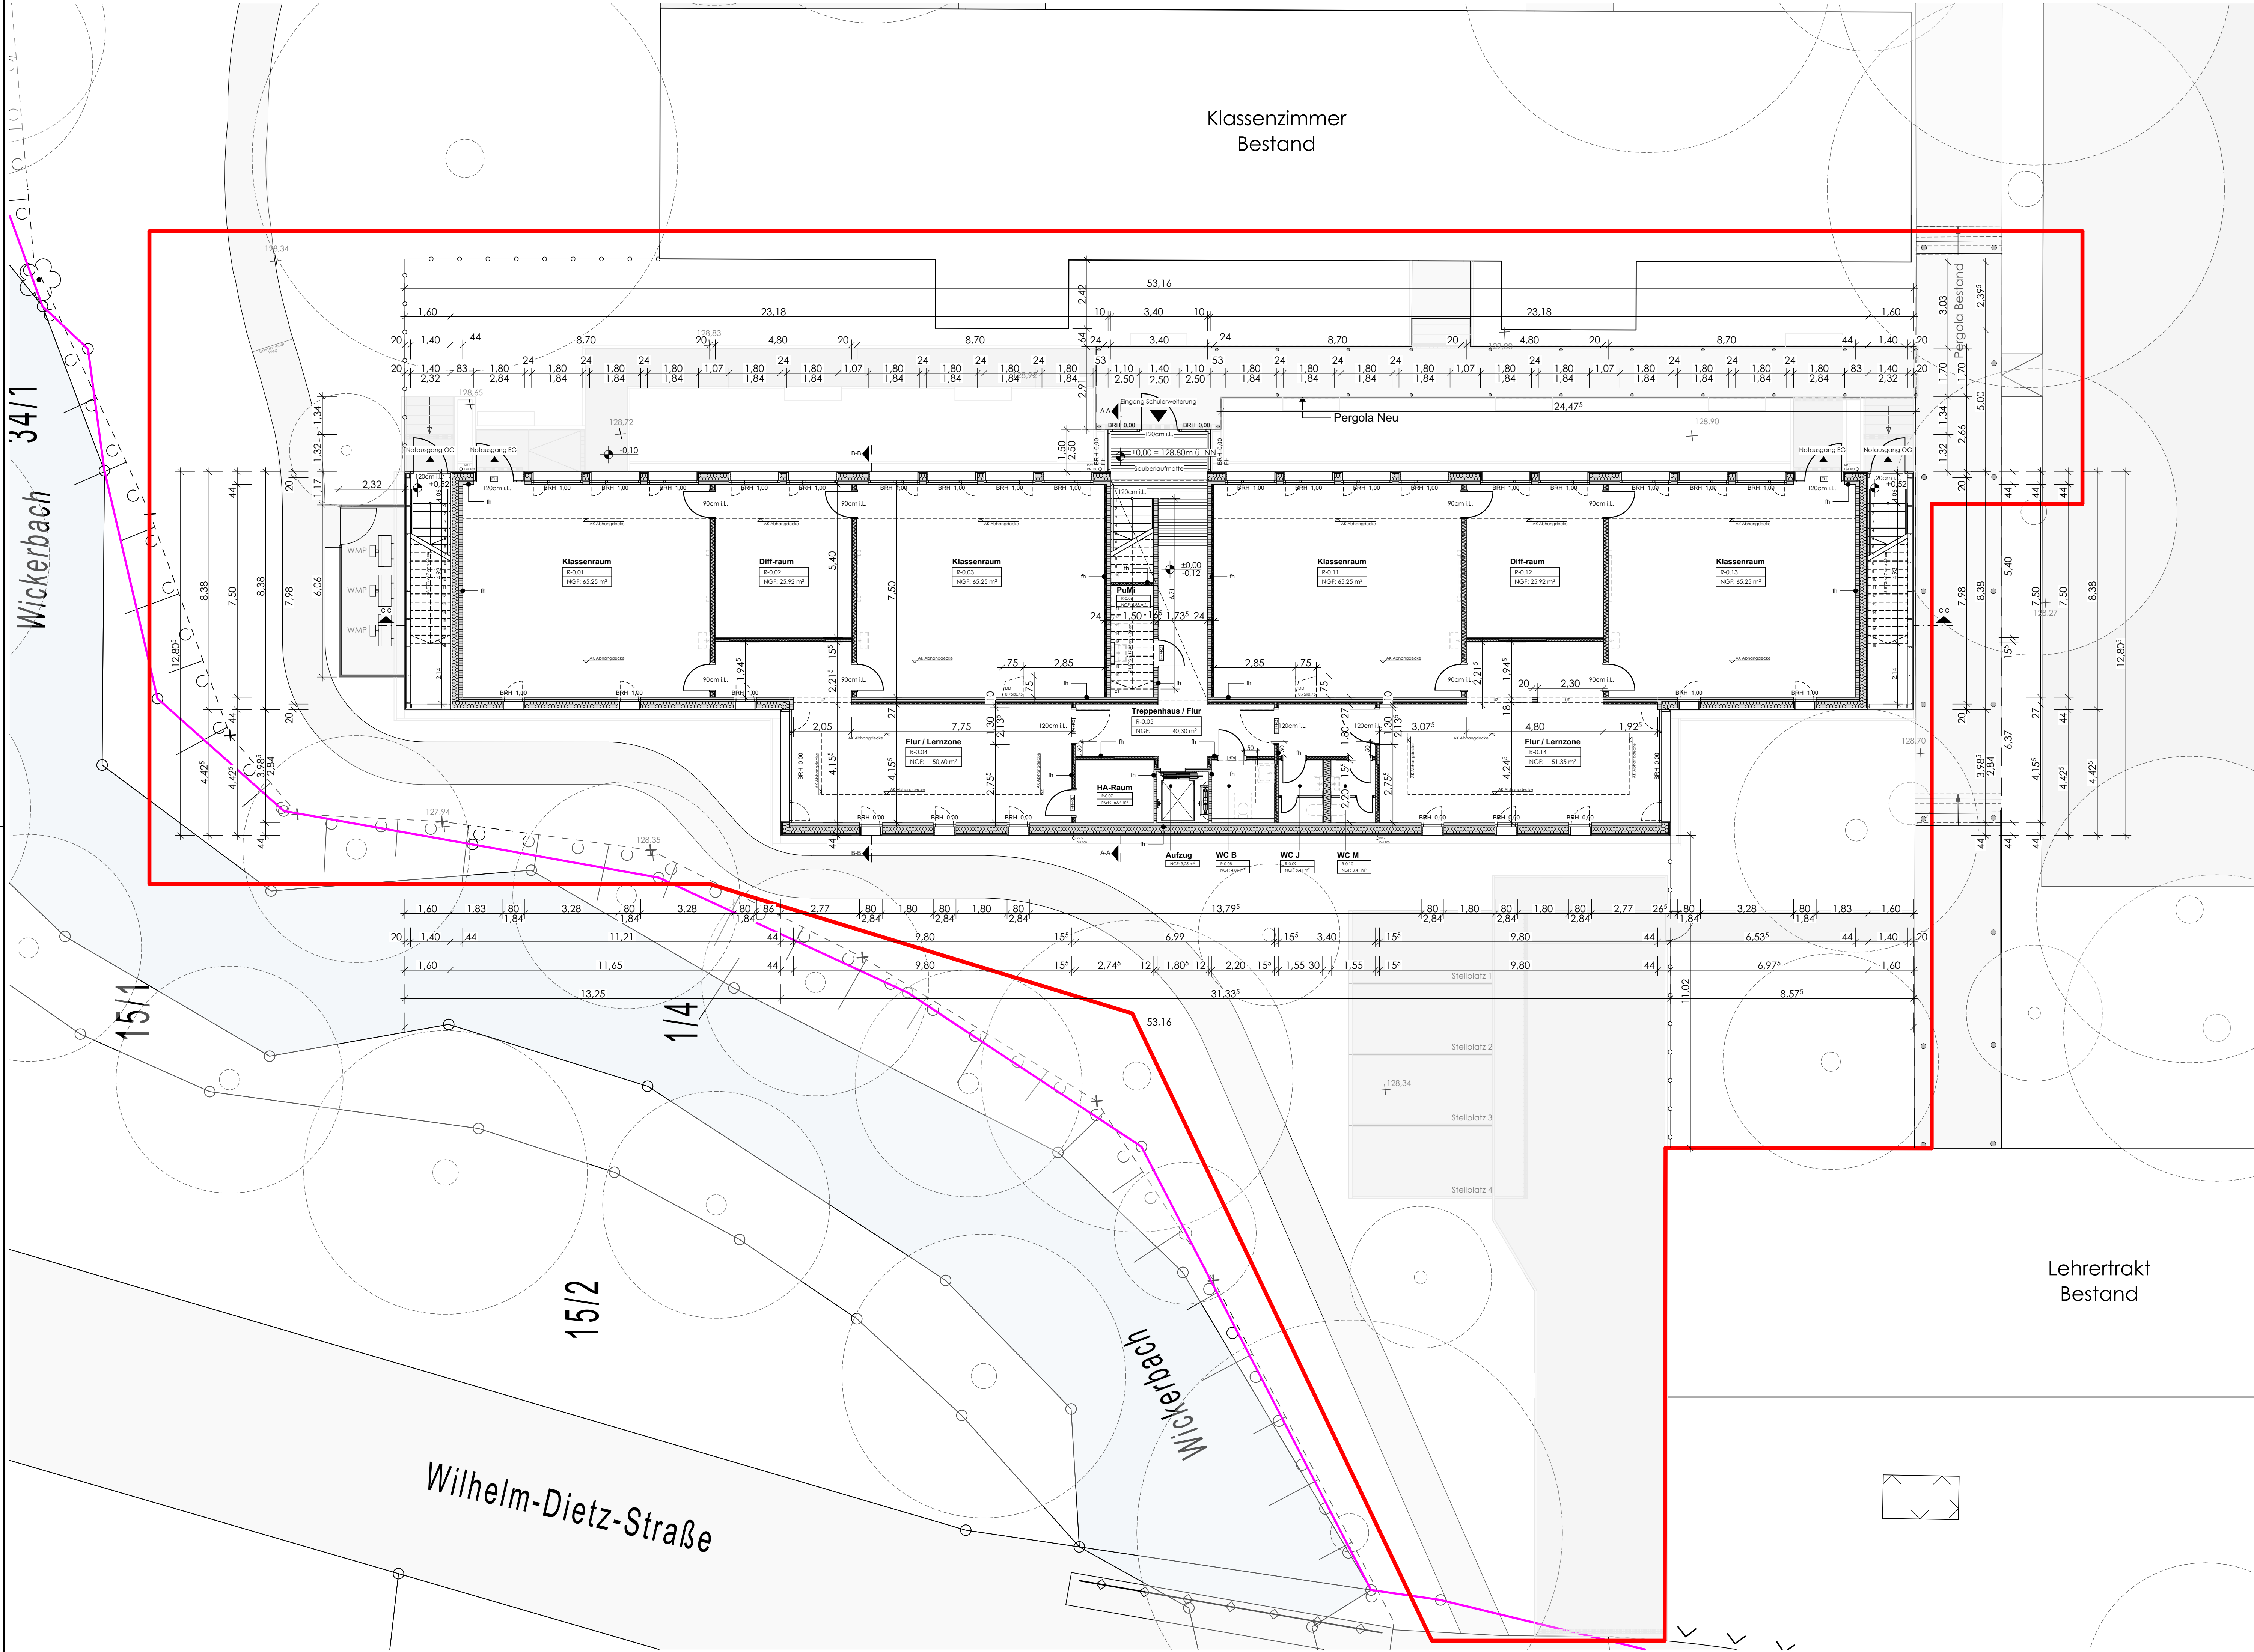

BAUANTRAG

Legende

- OKF = Oberkante Fertigfußboden
- OKRB = Oberkante Rohfußboden
- OKFF
OKRF
- Wandaufbau Massivholz
- Wandaufbau Trockenbau
- Dachdämmung
- Dachaufbau
- Dachbegrünung
- PV-Module
- Holzfassade
- Abbruch
- Grundstücksgrenze
- Bearbeitungsgrenze

± 0.00 = 128,80 m ü. NN

Bauvorhaben

Errichtung einer Schulerweiterung
und Errichtung von vier PKW-Stellplätzen,
sowie Teilabbruch der Bestandspergola
Wilhelm-Dietz-Straße 5
65205 Wiesbaden



Bauherr



Landeshauptstadt Wiesbaden
Schulamt
Schillerplatz 1
65185 Wiesbaden
Tel.: 0611/312207
Fax: 0611/313970
E-Mail: staedtlisches-schulamt@wiesbaden.de


Architekt



Architektur.SCHÖN
Venatorstraße 10
65191 Wiesbaden
Tel.: 0611 / 204 807 0
Fax: 0611 / 204 807 20
E-Mail: info@architektur-schoen.de
Web: www.architektur-schoen.de



Unterschrift			
Projektnummer	24-11	Plandatum	30.06.2025
Planungsstand	Genehmigungsplanung	Verfasser	R.Röle
Planinhalt	Grundriss Erdgeschoss	Plannummer	4.01
Format	1000 x 594 mm		
Maßstab	1:100		

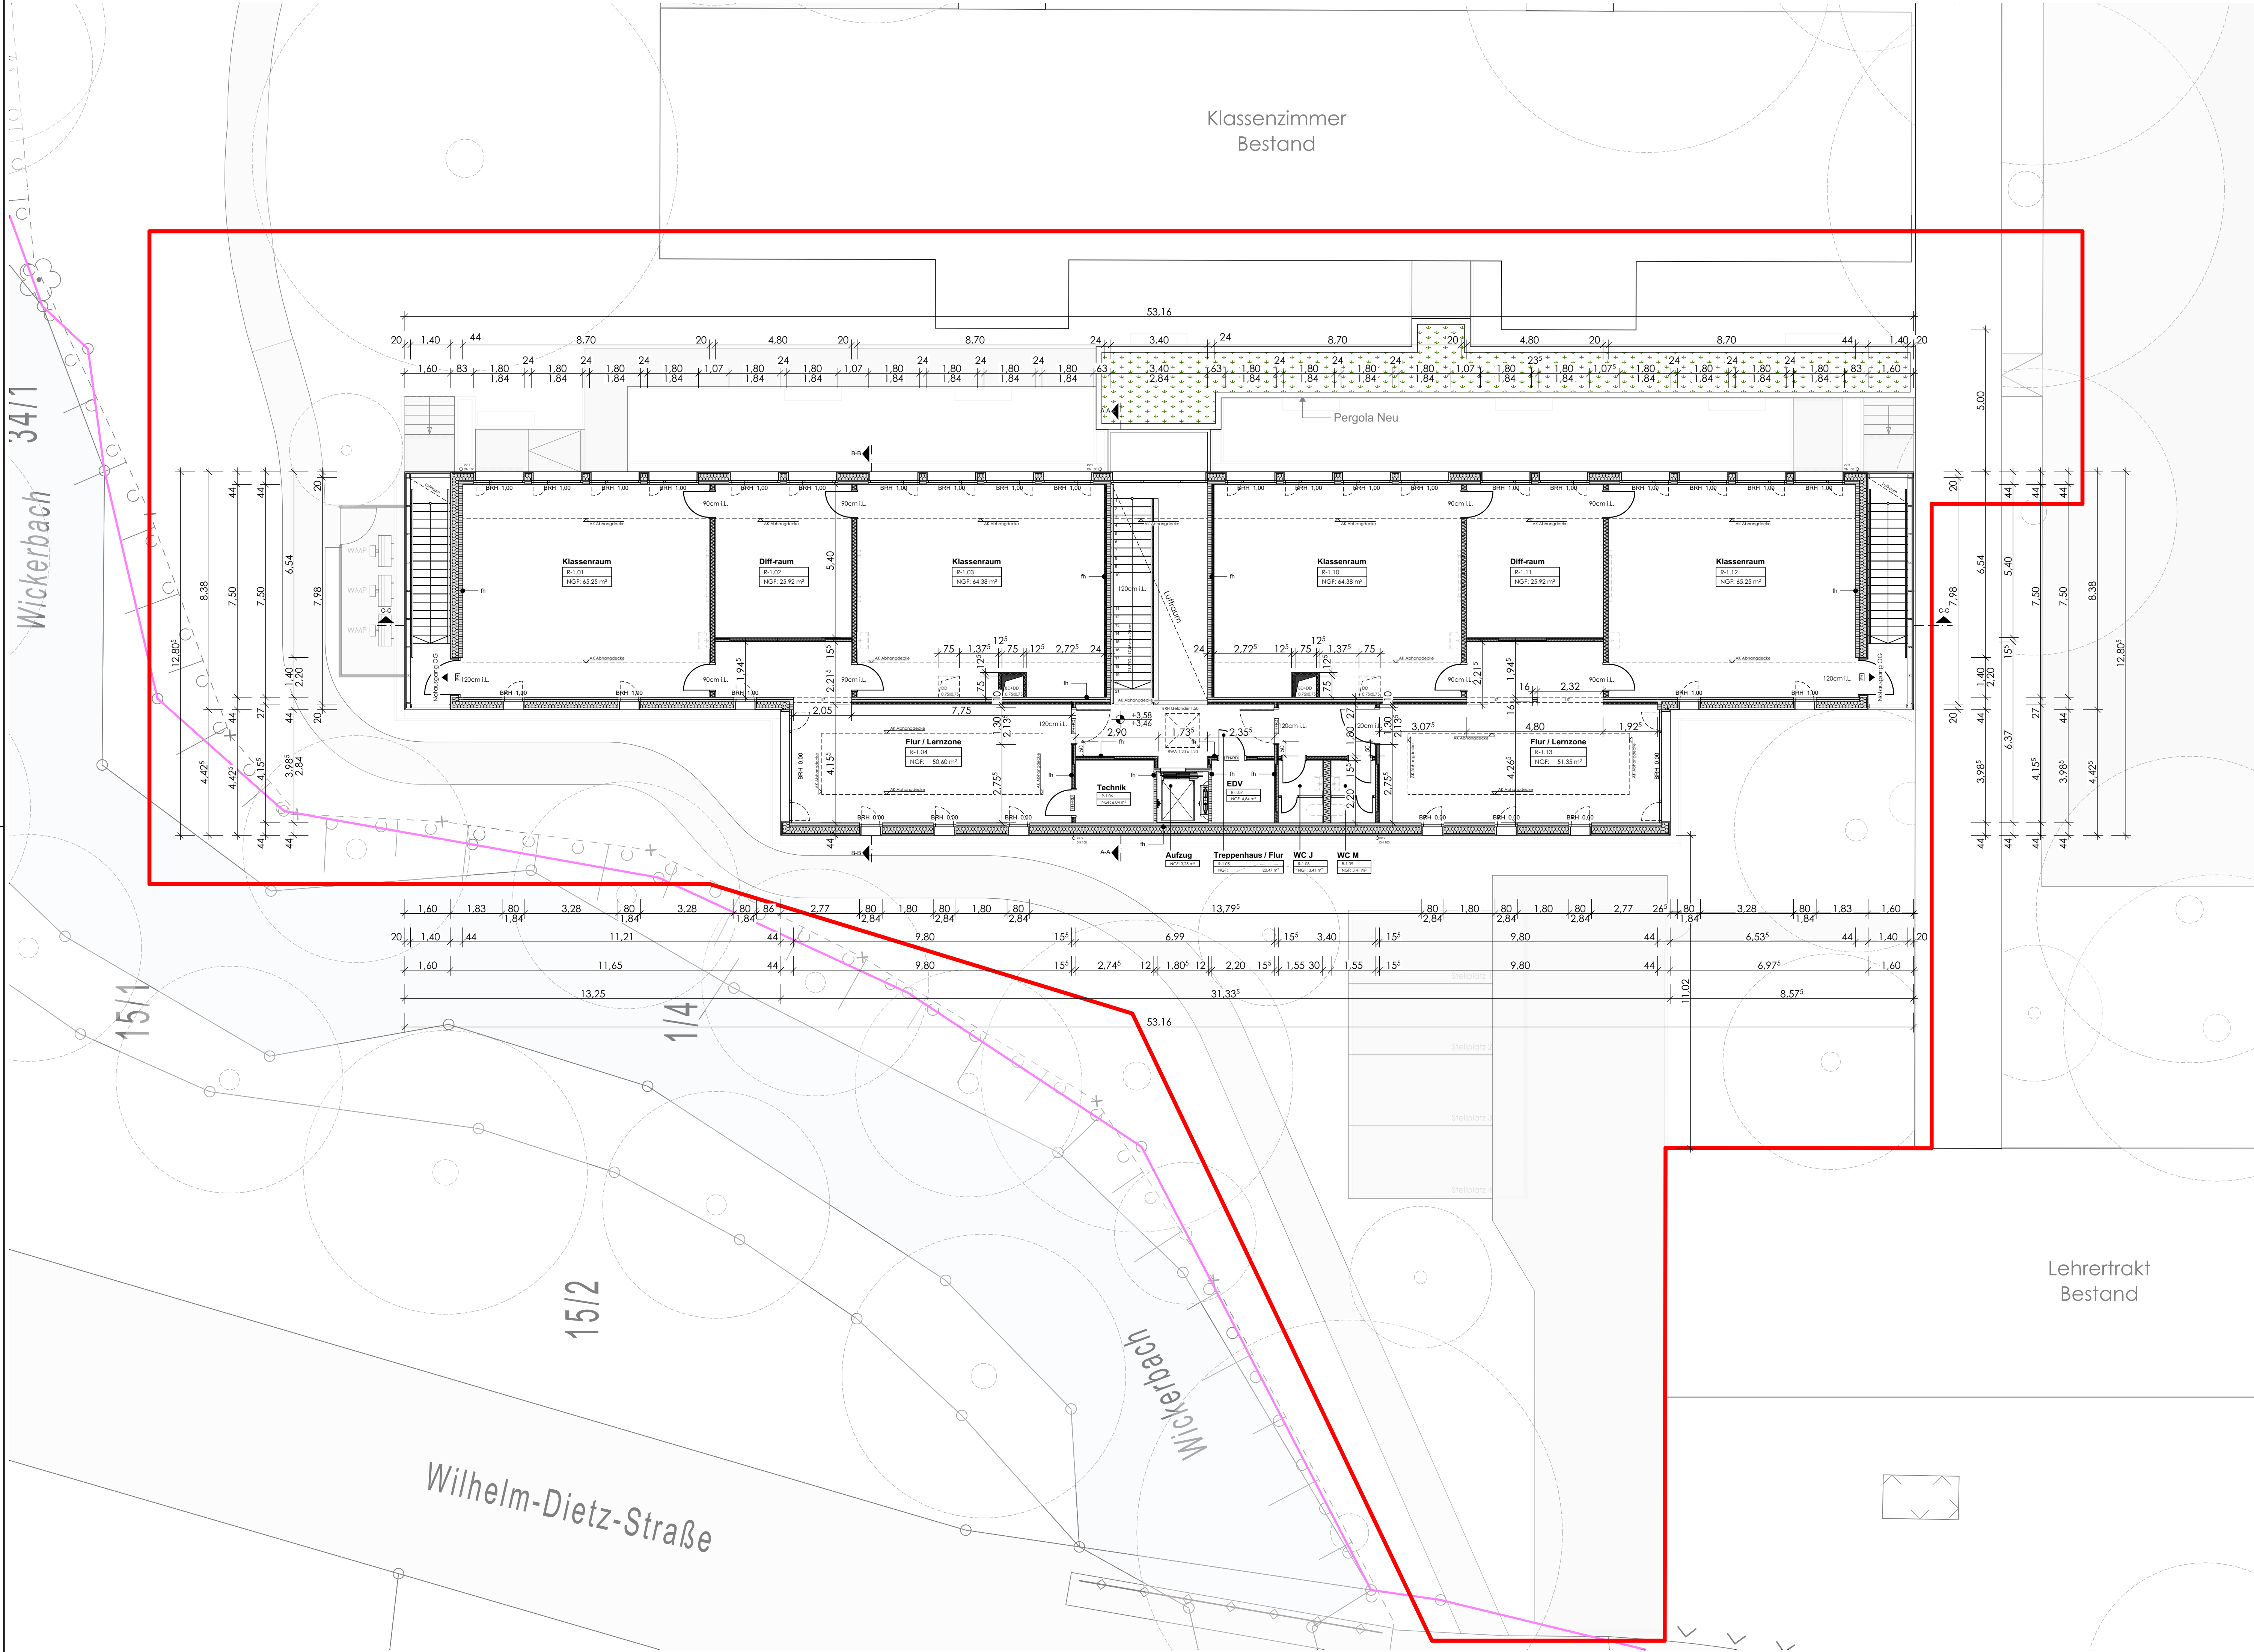

BAUANTRAG

Legende

- OKF = Oberkante Fertigfußboden
- OKRB = Oberkante Rohfußboden
- Wandaufbau Massivholz
- Wandaufbau Trockenbau
- Dachdämmung
- Dachaufbau
- Dachbegrünung
- PV-Module
- Holzfassade
- Abbruch
- Grundstücksgrenze
- Bearbeitungsgrenze

± 0.00 = 128,80 m ü. NN

Bauvorhaben

Errichtung einer Schulerweiterung
und Errichtung von vier PKW-Stellplätzen,
sowie Teilabbruch der Bestandspergola
Wilhelm-Dietz-Straße 5
65205 Wiesbaden



Bauherr



Landeshauptstadt Wiesbaden
Schulamt
Schillerplatz 1
65185 Wiesbaden
Tel.: 0611/312207
Fax: 0611/313970
E-Mail: staedtlisches-schulamt@wiesbaden.de


Architekt

Architektur.SCHÖN
Diplom-Ingenieur
Freier Architekt AKH



Architektur.SCHÖN
Venatorstraße 10
65191 Wiesbaden
Tel.: 0611 / 204 807 0
Fax: 0611 / 204 807 20
E-Mail: info@architektur-schoen.de
Web: www.architektur-schoen.de

Unterschrift					
Projektnummer		24-11	Plandatum		30.06.2025
Planungsstand		Genehmigungsplanung		Verfasser	
Planinhalt		Grundriss Obergeschoss		Plannummer	
Format		1000 x 594 mm		4.02	
Maßstab		1:100			

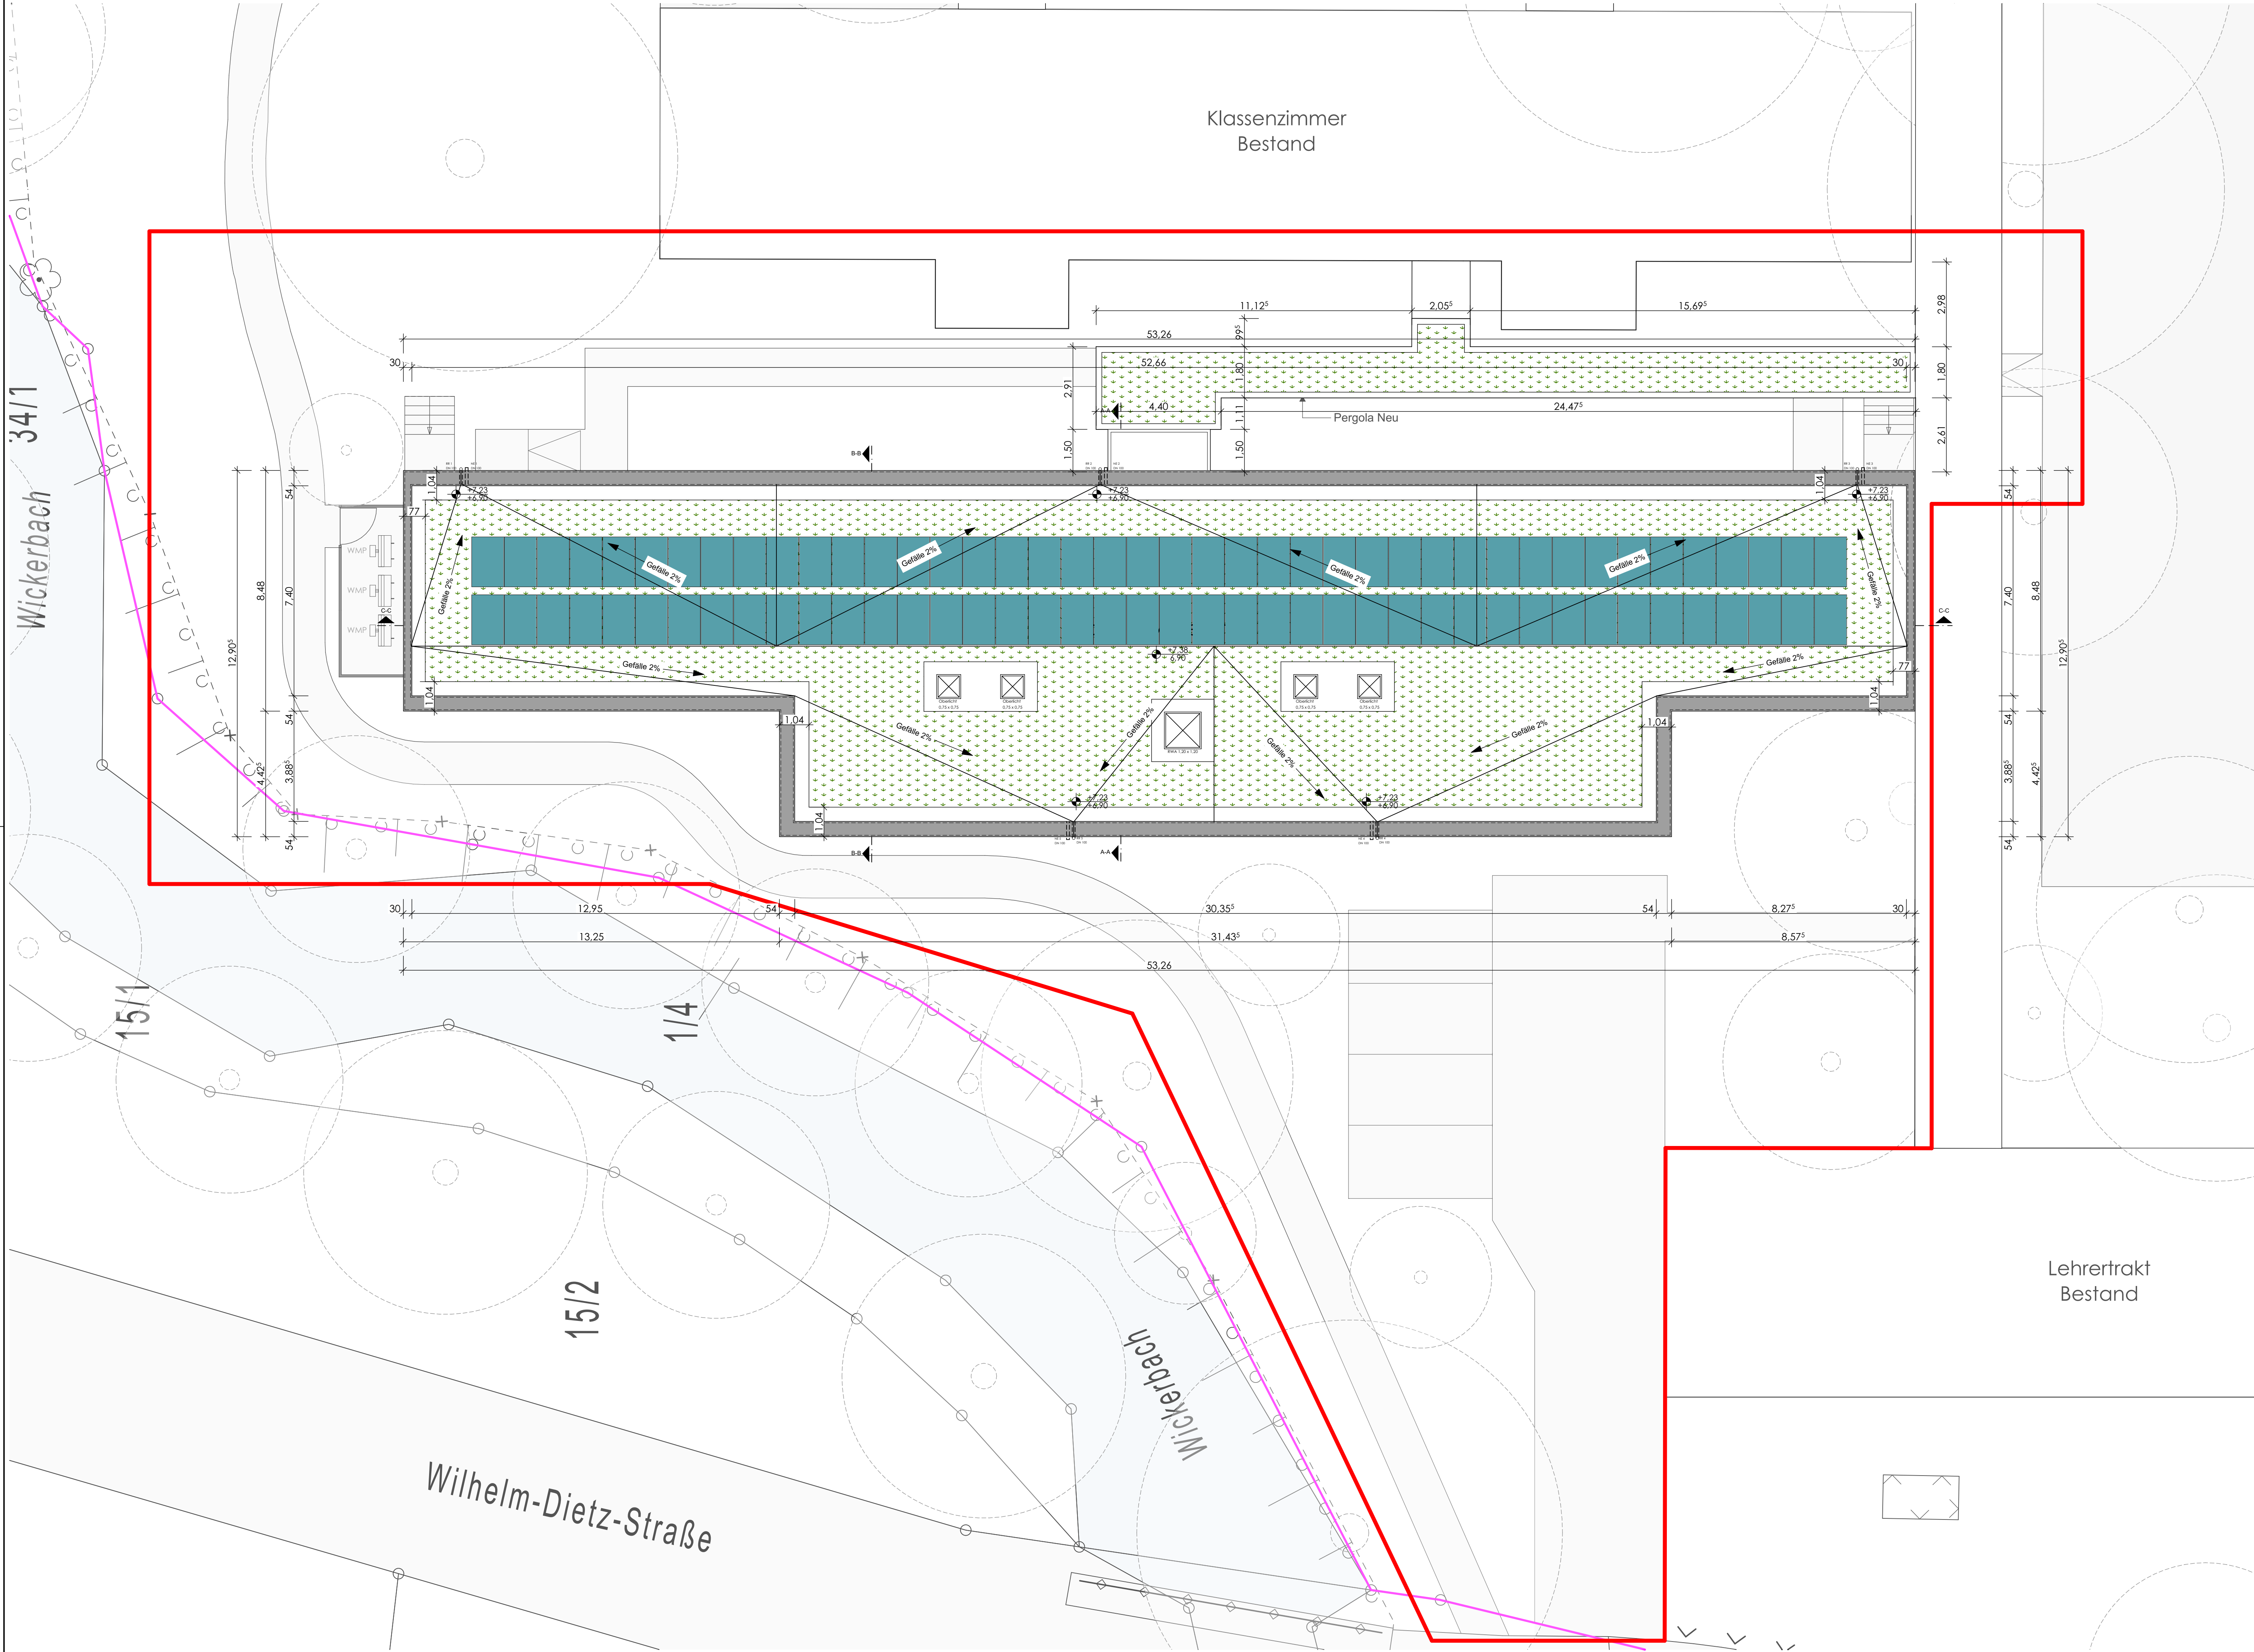

BAUANTRAG

Legende

- OKF = Oberkante Fertigfußboden
- OKRB = Oberkante Rohfußboden
- Wandaufbau Massivholz
- Wandaufbau Trockenbau
- Dachdämmung
- Dachaufbau
- Dachbegrünung
- PV-Module
- Holzfassade
- Abbruch
- Grundstücksgrenze
- Bearbeitungsgrenze

± 0.00 = 128,80 m ü. NN

Bauvorhaben

Errichtung einer Schulerweiterung
und Errichtung von vier PKW-Stellplätzen,
sowie Teilabbruch der Bestandspergola
Wilhelm-Dietz-Straße 5
65205 Wiesbaden



Bauherr



Landeshauptstadt Wiesbaden
Schulamt
Schillerplatz 1
65185 Wiesbaden
Tel.: 0611/312207
Fax: 0611/313970
E-Mail: staedtsches-schulamt@wiesbaden.de

Architekt




Architektur.SCHÖN
Venatorstraße 10
65191 Wiesbaden
Tel.: 0611 / 204 807 0
Fax: 0611 / 204 807 20
E-Mail: info@architektur-schoen.de
Web: www.architektur-schoen.de



Unterschrift			
Projektnummer	24-11	Plandatum	30.06.2025
Planungsstand	Genehmigungsplanung	Verfasser	R.Röle
Planinhalt	Dachaufsicht	Plannummer	4.03
Format	1000 x 594 mm		
Maßstab	1:100		

Legende

- OKF = Oberkante Fertigfußboden

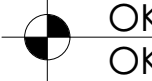OKRB = Oberkante Rohfußboden
- 

OKFF
OKRF

- Wandaufbau Massivholz
- Wandaufbau Trockenbau
- Dachdämmung
- Dachaufbau
- Dachbegrünung
- PV-Module
- Holzfassade
- Abbruch
- Grundstücksgrenze

± 0.00 = 128,80 m ü. NN

Bauvorhaben

Errichtung einer Schulerweiterung
und Errichtung von vier PKW-Stellplätzen,
sowie Teilabbruch der Bestandspergola
Wilhelm-Dietz-Straße 5
65205 Wiesbaden

Bauherr



Landeshauptstadt Wiesbaden
Schullamt
Schillerplatz 1
65185 Wiesbaden
Tel.: 0611/312207
Fax: 0611/313970
E-Mail: stoedtisches-schullamt@wiesbaden.de

Architekt

Architektur.SCHÖN
Diplom-Ingenieur
Freier Architekt AKH



Architektur.SCHÖN
Venatorstraße 10
65191 Wiesbaden
Tel.: 0611 / 204 807 0
Fax: 0611 / 204 807 20
E-Mail: info@architektur-schoen.de
Web: www.architektur-schoen.de

Unterschrift			
Projektnummer	24-11	Plandatum	30.06.2025
Planungsstand	Genehmigungsplanung	Verfasser	R.Röle
Planinhalt	Schnitte	Plannummer	4.04
Format	1000 x 420 mm		
Maßstab	1:100		


Schnitt A-A

Schnitt B-B


Schnitt C-C

Legende


OKF = Oberkante Fertigfußboden
OKRB = Oberkante Rohfußboden

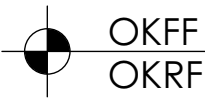


- Wandaufbau Massivholz
- Wandaufbau Trockenbau
- Dachdämmung
- Dachaufbau
- Dachbegrünung
- PV-Module
- Holzfassade
- Abbruch
- Grundstücksgrenze

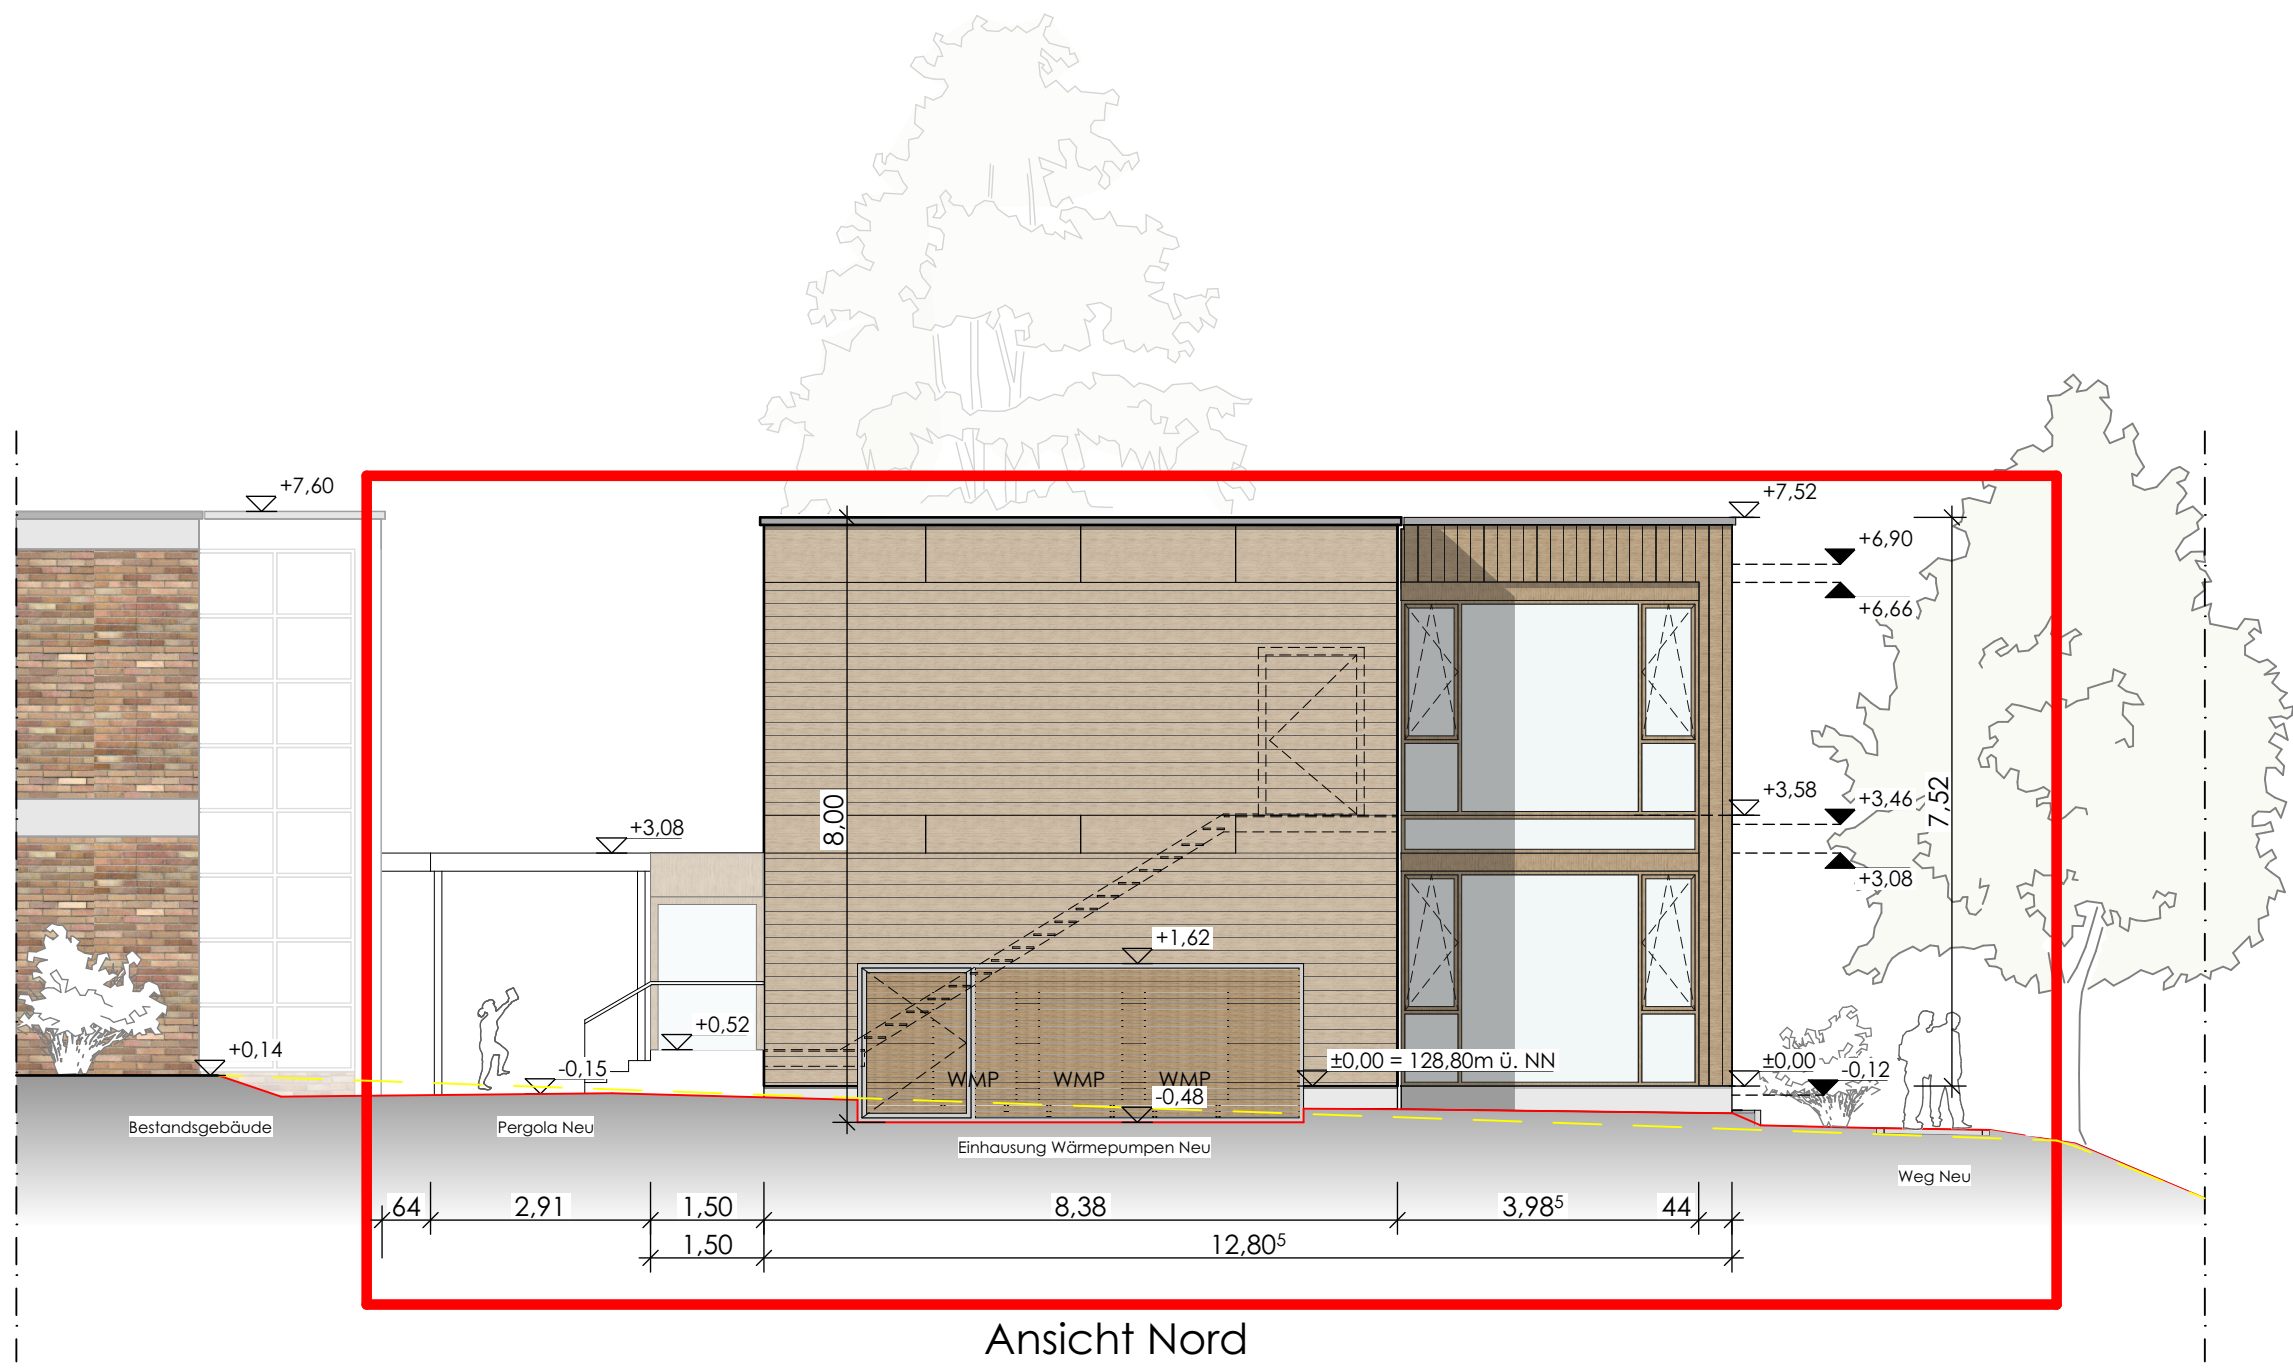


Ansicht Nord

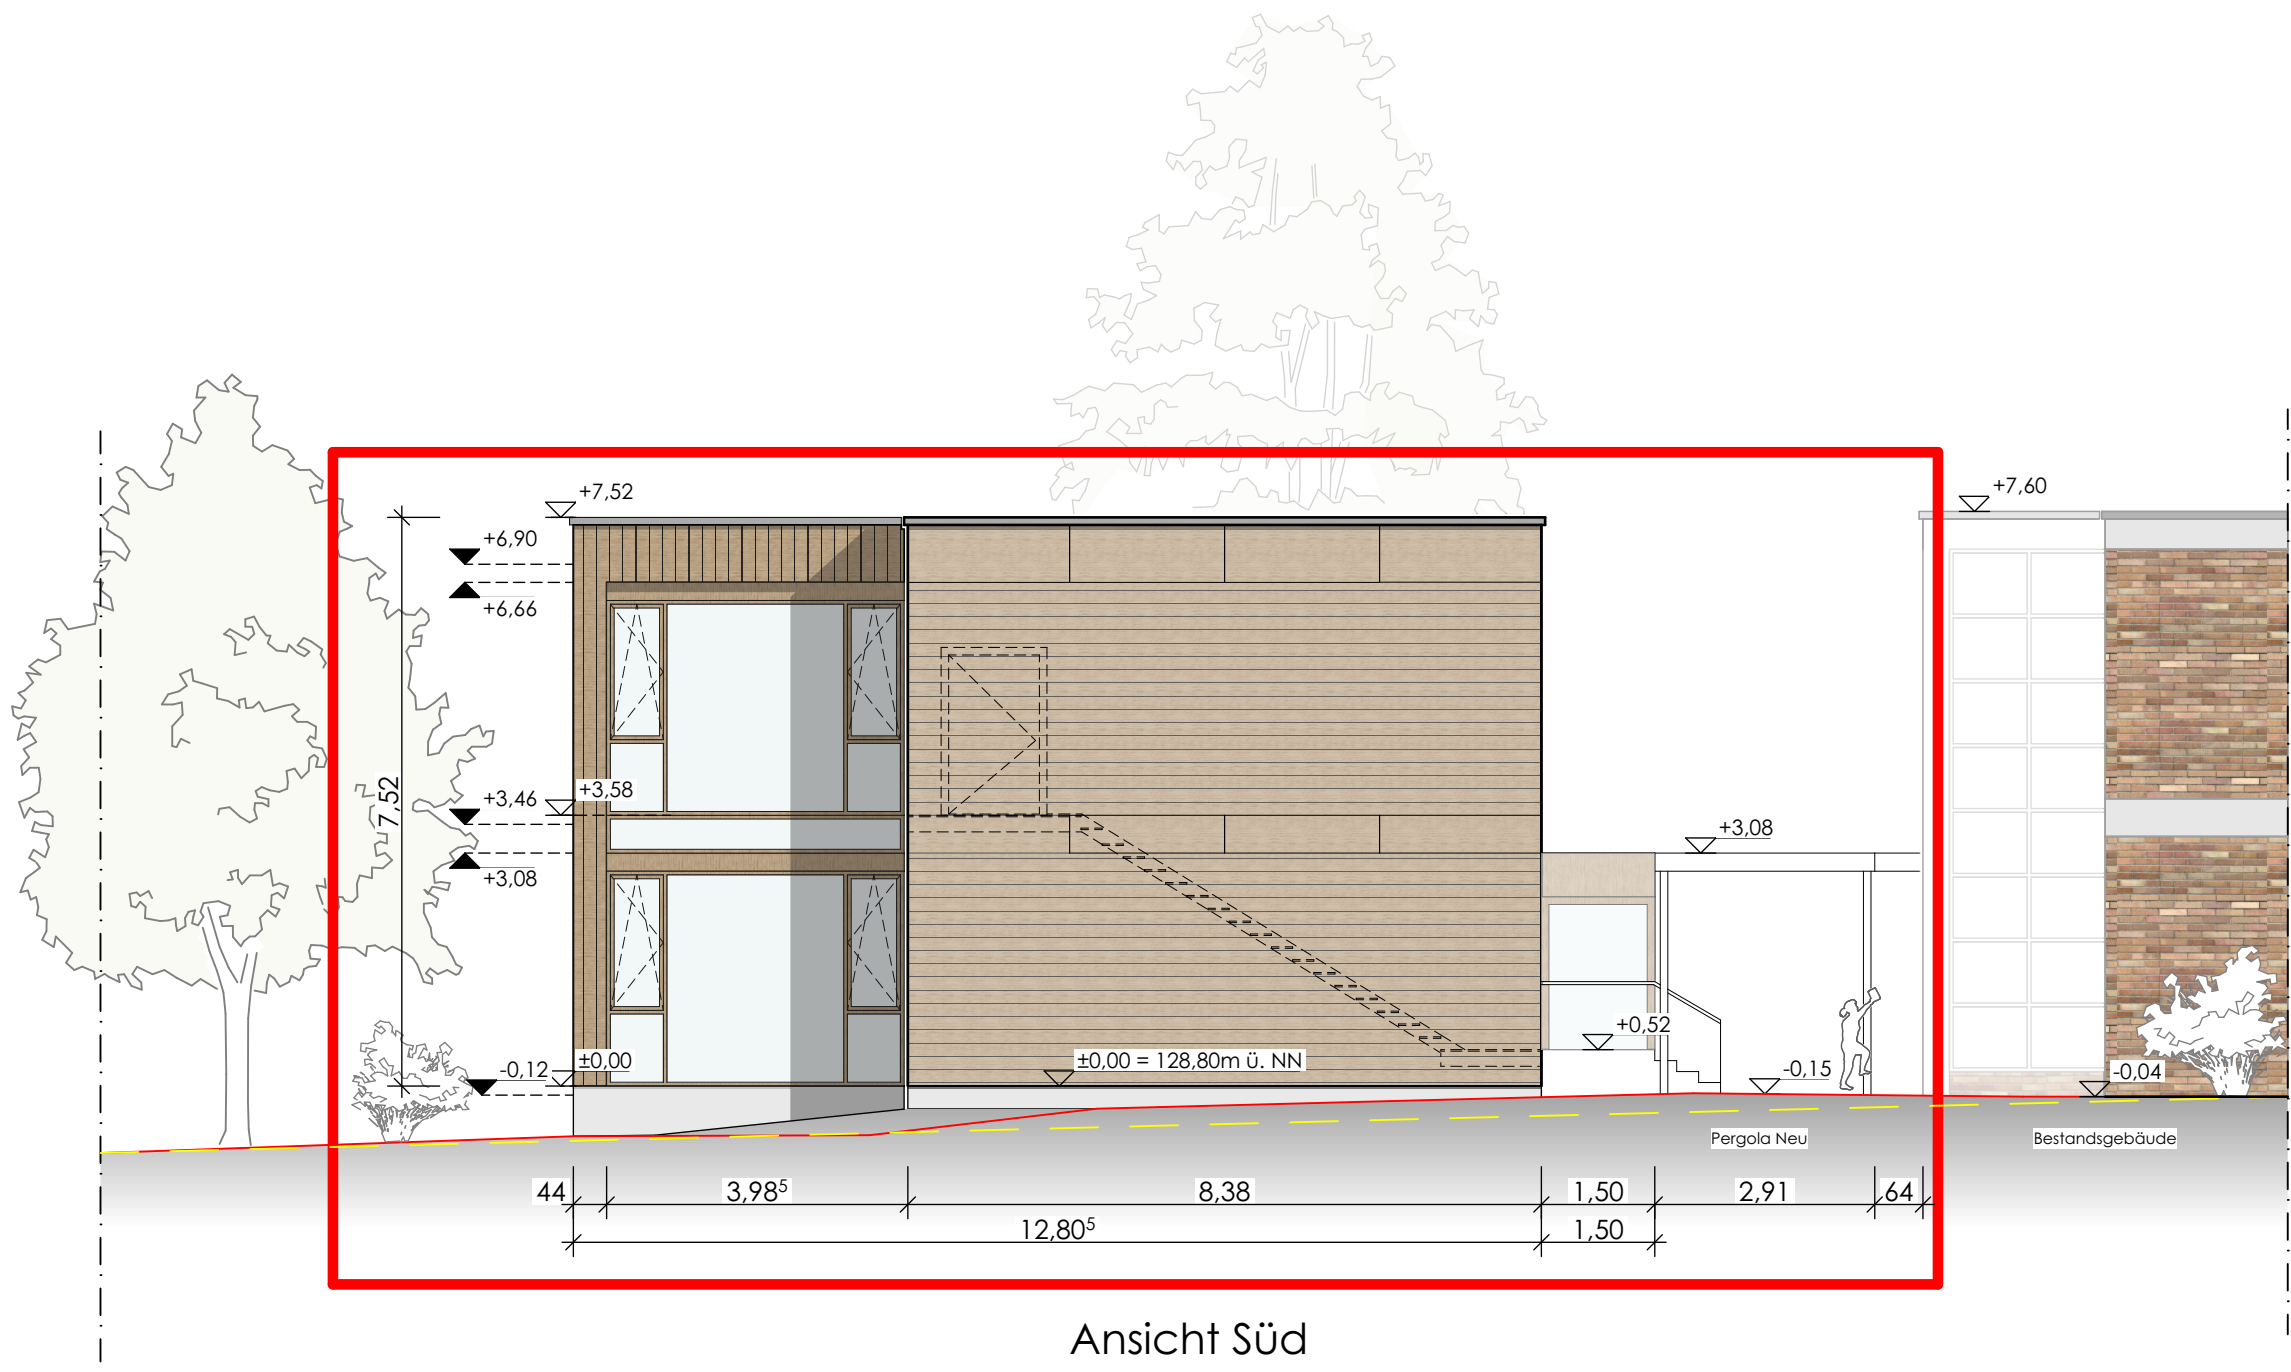

Ansicht Süd

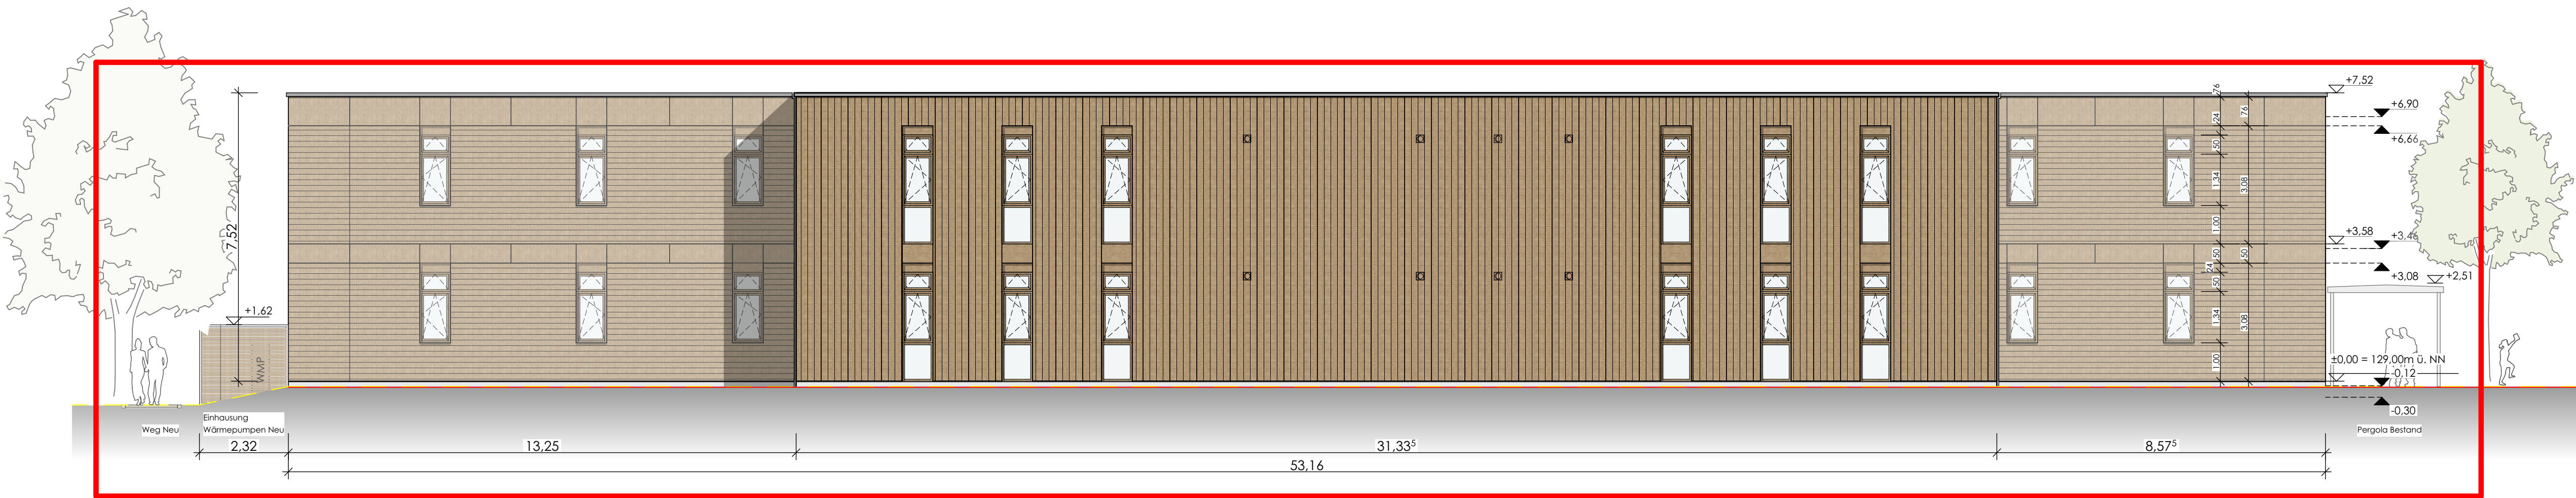

Ansicht West

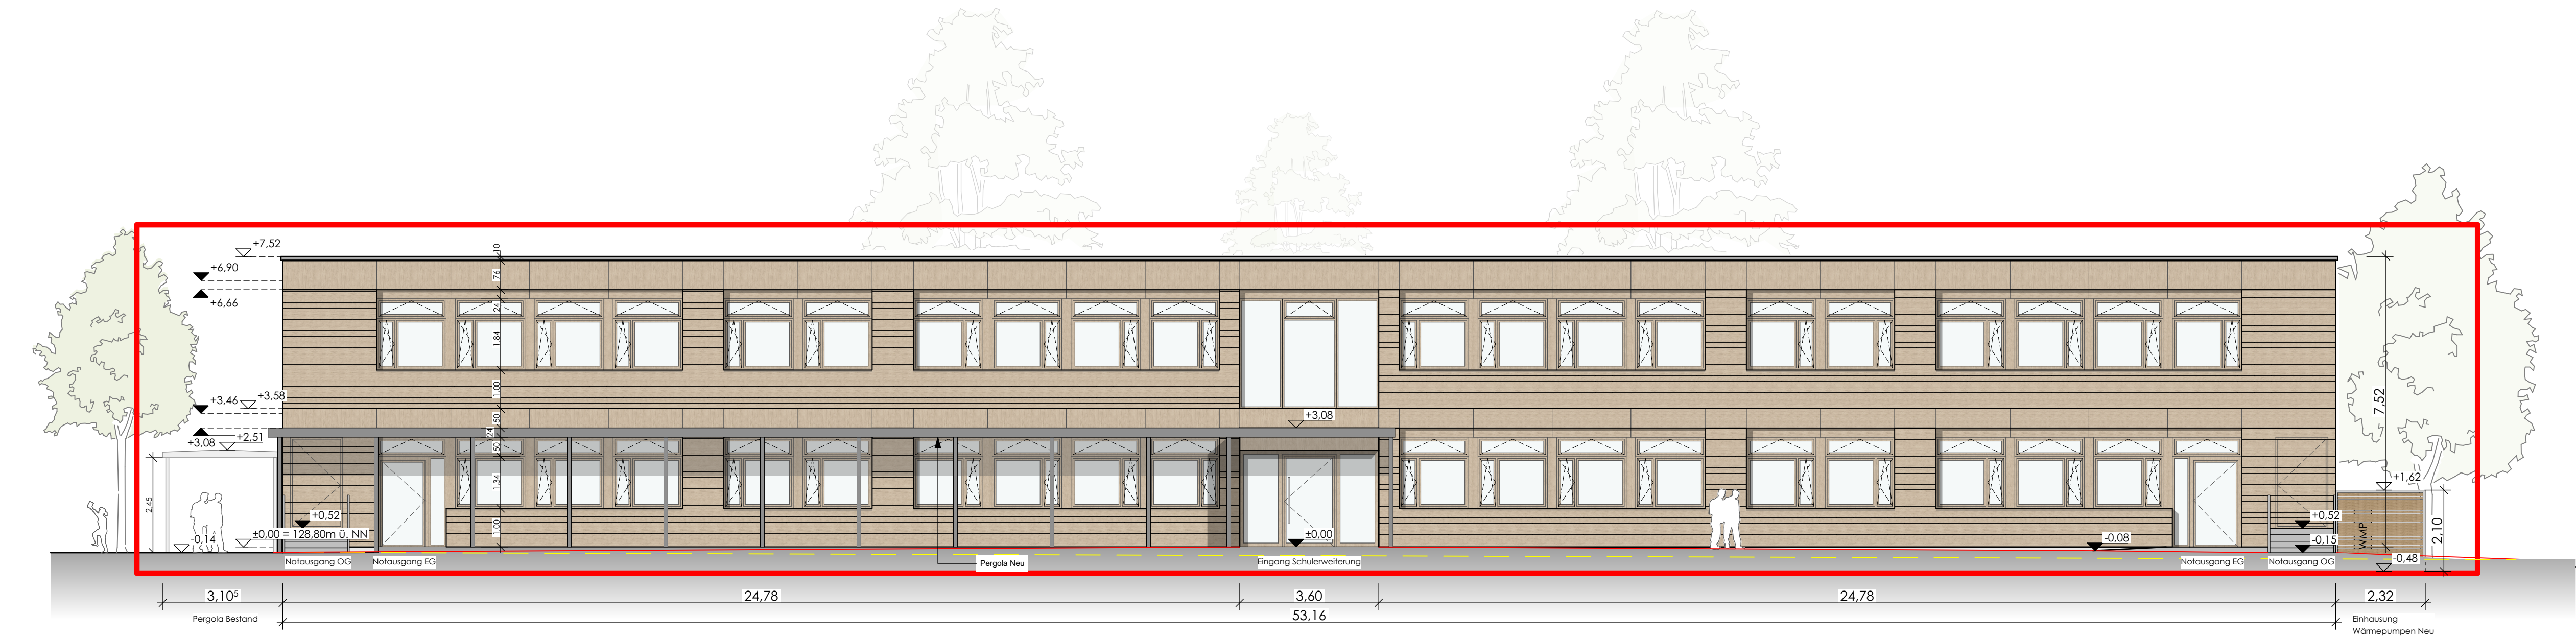

Ansicht Ost

± 0.00 = 128,80 m ü. NN

Bauvorhaben

Errichtung einer Schulerweiterung
und Errichtung von vier PKW-Stellplätzen,
sowie Teilabbruch der Bestandspergola
Wilhelm-Dietz-Straße 5
65205 Wiesbaden

Bauherr



Landeshauptstadt Wiesbaden
Schulamt
Schillerplatz 1
65185 Wiesbaden
Tel.: 0611/312207
Fax: 0611/313970
E-Mail: staedtsches-schulamt@wiesbaden.de

Architekt

Architektur.SCHÖN
Diplom-Ingenieur
Freier Architekt AKH



Architektur.SCHÖN
Venatorstraße 10
65191 Wiesbaden
Tel.: 0611 / 204 807 0
Fax: 0611 / 204 807 20
E-Mail: info@architektur-schoen.de
Web: www.architektur-schoen.de

Unterschrift			
Projektnummer	24-11	Plandatum	30.06.2025
Planungsstand	Genehmigungsplanung	Verfasser	R.Röle
Planinhalt	Ansichten	Plannummer	4.05
Format	1000 x 594 mm		
Maßstab	1:100		