Nicht amtlicher Auszug aus dem
Liegenschaftskataster
Maßstab 1 : 1.000
Datum: 04.06.2025

Gemeinde Wiesbaden
Gemarkung Erbenheim
Flur 53
Flurstück 5/104 u.a.

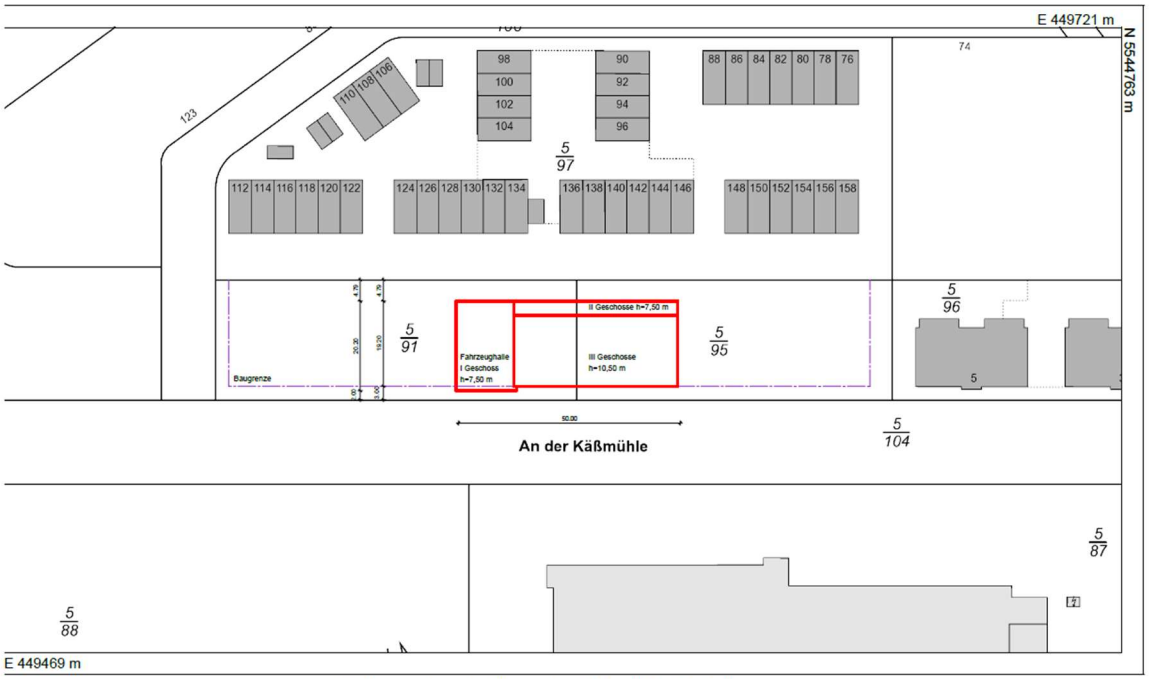

Der Auszug ist maschinell erzeugt, er ist ohne Unterschrift gültig.

Dieser Auszug ist gesetzlich geschützt. Vervielfältigungen, Umarbeitungen, Veröffentlichungen oder Weitergabe an Dritte nur mit Zustimmung des Herausgebers, ausgenommen Vervielfältigungen und Umarbeitungen zur innerdienstlichen Verwendung bei Behörden oder zum eigenen Gebrauch.

Ausgegeben durch Wiesbaden (Gast)

Cornelia Becker

Digital unterschrieben von Cornelia Becker
Datum: 2025.07.03 11:17:25 +02'00'

WIESBADEN
Hochbauamt

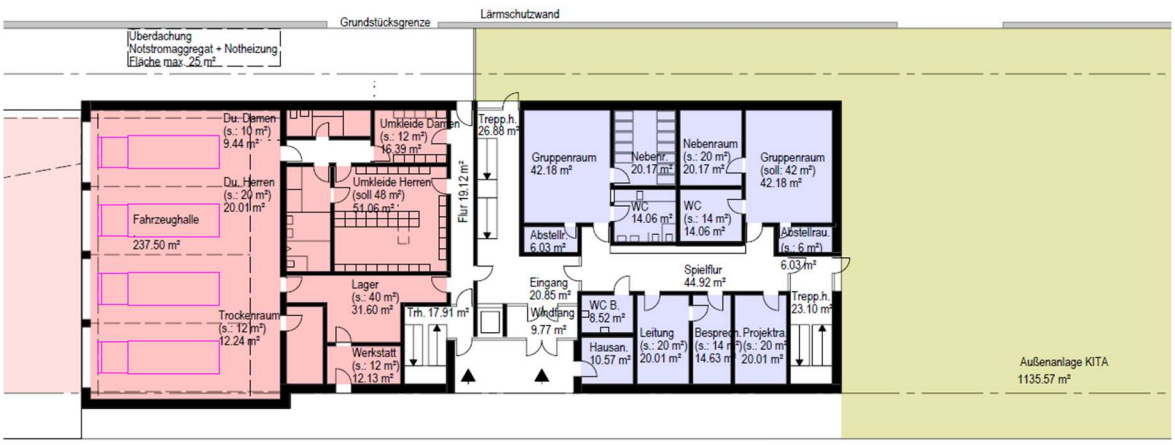

Erdgeschoss

Bauvoranfrage
Errichtung eines Gebäudes mit einer Kindertagesstätte und einem Feuerwehrgerätehaus
Maßstab: 1 : 200 Datum: 03.07.2025 Planverfasser: Hochbauamt der Landeshauptstadt Wiesbaden